



VZOROVÝ PRIEČNY REZ č. 1

M 1:50

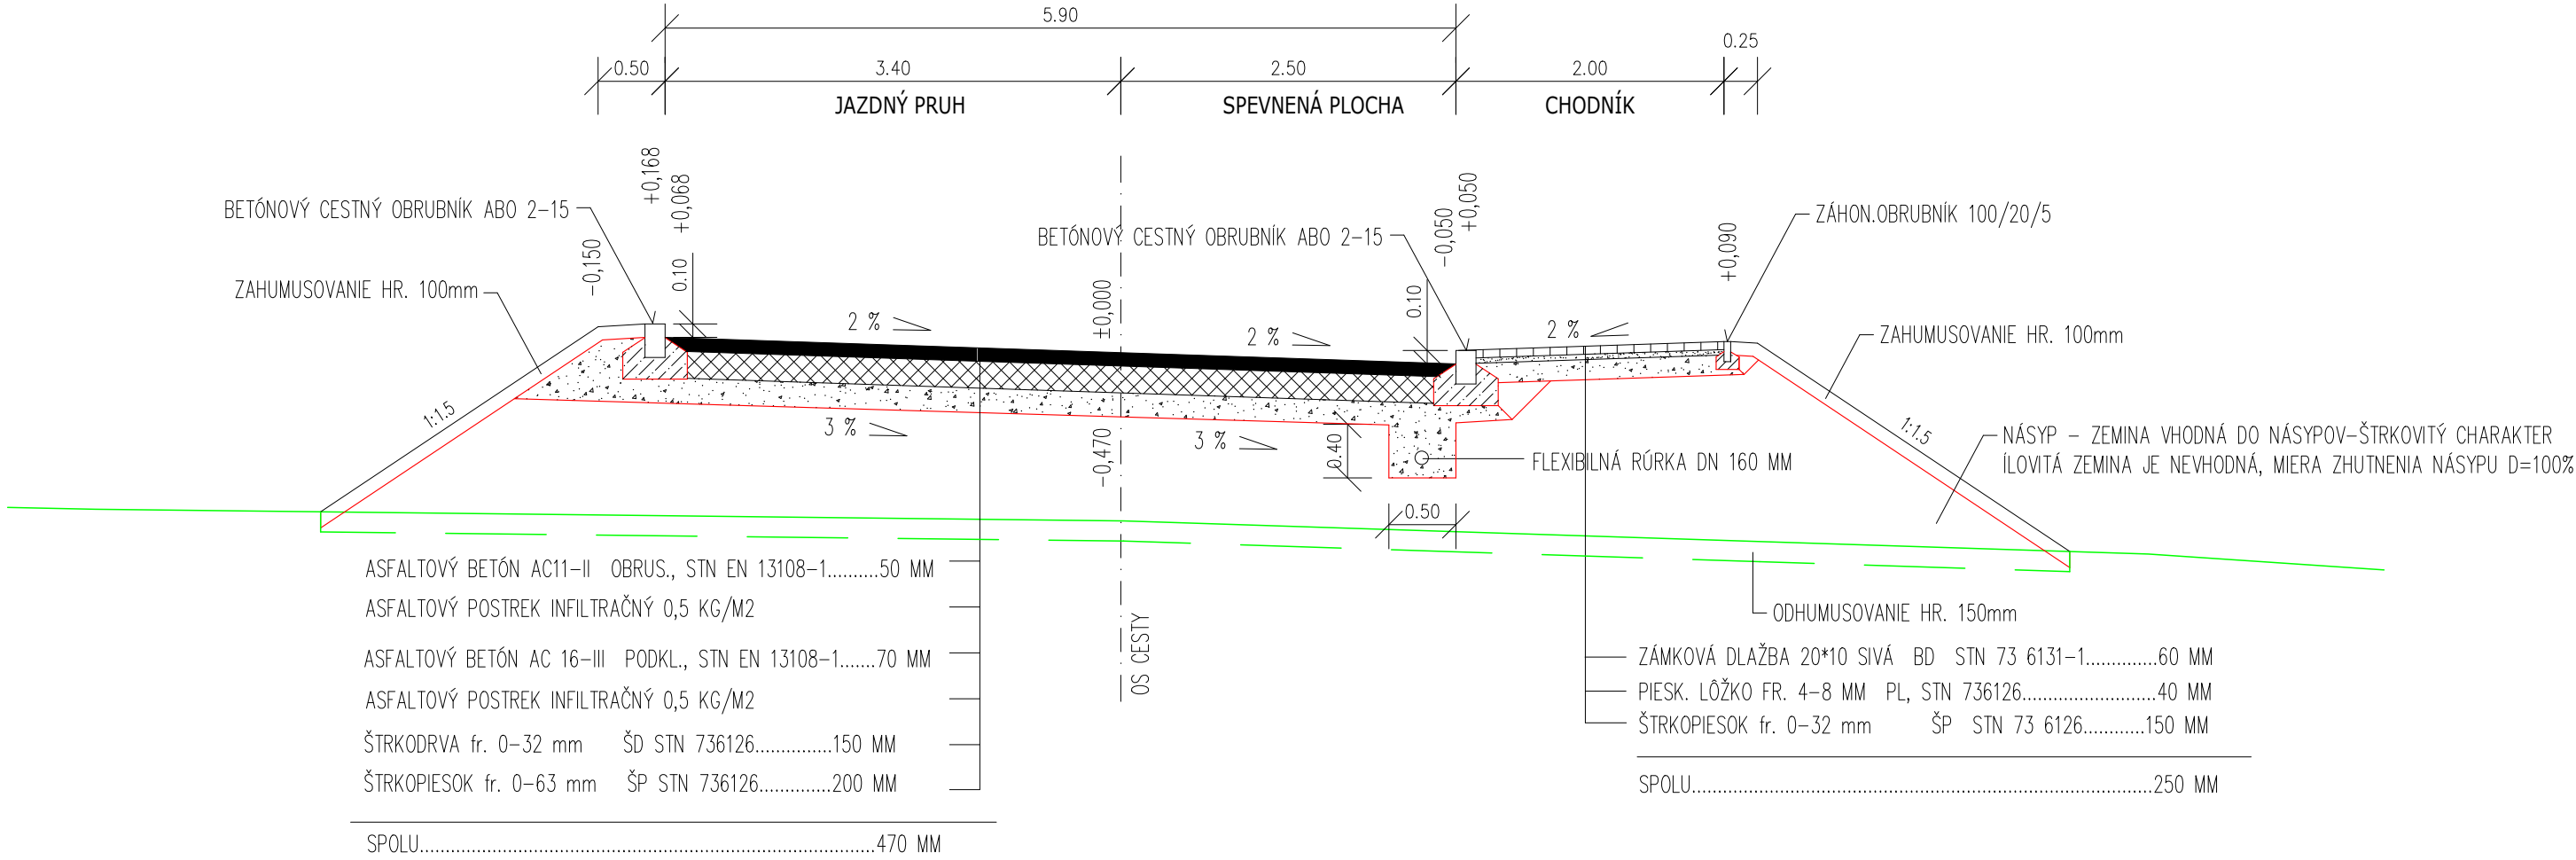

VZOROVÝ PRIEČNY REZ č. 2

M 1:50

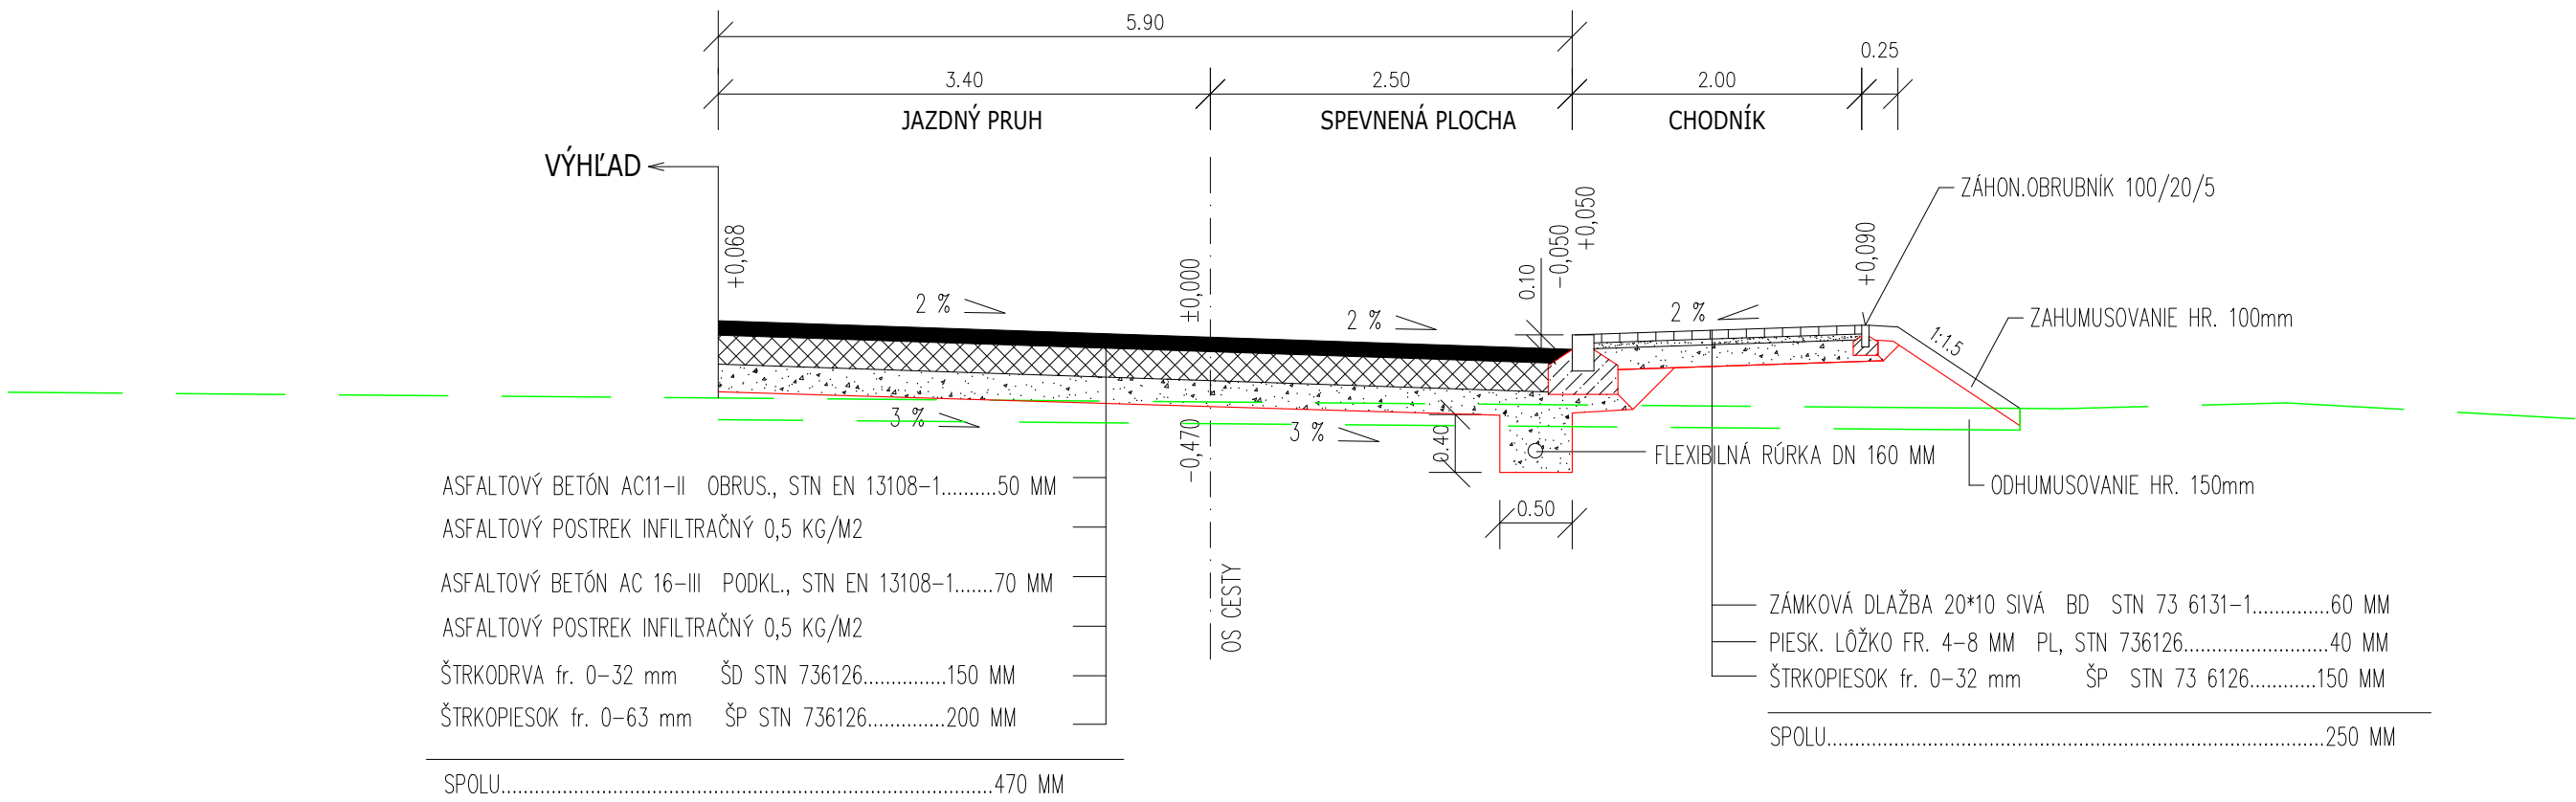

POZNÁMKA:

PRED ZAČATÍM PRÁC JE NUTNÉ PRESNE VYTÝČIŤ VŠETKY PIS!

| | | | |
|---|---|---|---------------|
| VYPRACOVAL: ING. M. HADVIŽDŽÁKOVÁ | STAVBA: NÁRODNÉ CENTRUM VODNÝCH ŠPORTOV, ODDYCHU A ŠPORTOVEJ HISTÓRIE (Nábrežná promenáda, Múzeum športových hrdinov) | STAVOPROJEKT s. r. o. Jarková 31 080 01 PREŠOV | |
| PROJEKTANT: ING. M. HADVIŽDŽÁKOVÁ | OBJEKT: ST 12 KOMUNIKÁCIE A PARKOVISKÁ | DÁTUM: 10/2025 | FORMÁT: 3xA4 |
| ZODPOVEDNÝ PROJEKTANT: ING. V. KMEC | ČASŤ: E-DOKUMENTÁCIA STAV. OBJEKTOV | STUPEŇ: RPD | ZÁK.Č.: 24069 |
| VEDÚCI PROJEKTANT: ING. ARCH. J. KRASŇÁK | OBSAH: VZOROVÉ PRIEČNE REZY | KÓTY V: M | PRÍL.Č.: 3.1 |
| | | MIERKA: 1:50 | |

