



VZOROVÝ PRIEČNY REZ č. 3
M 1:50

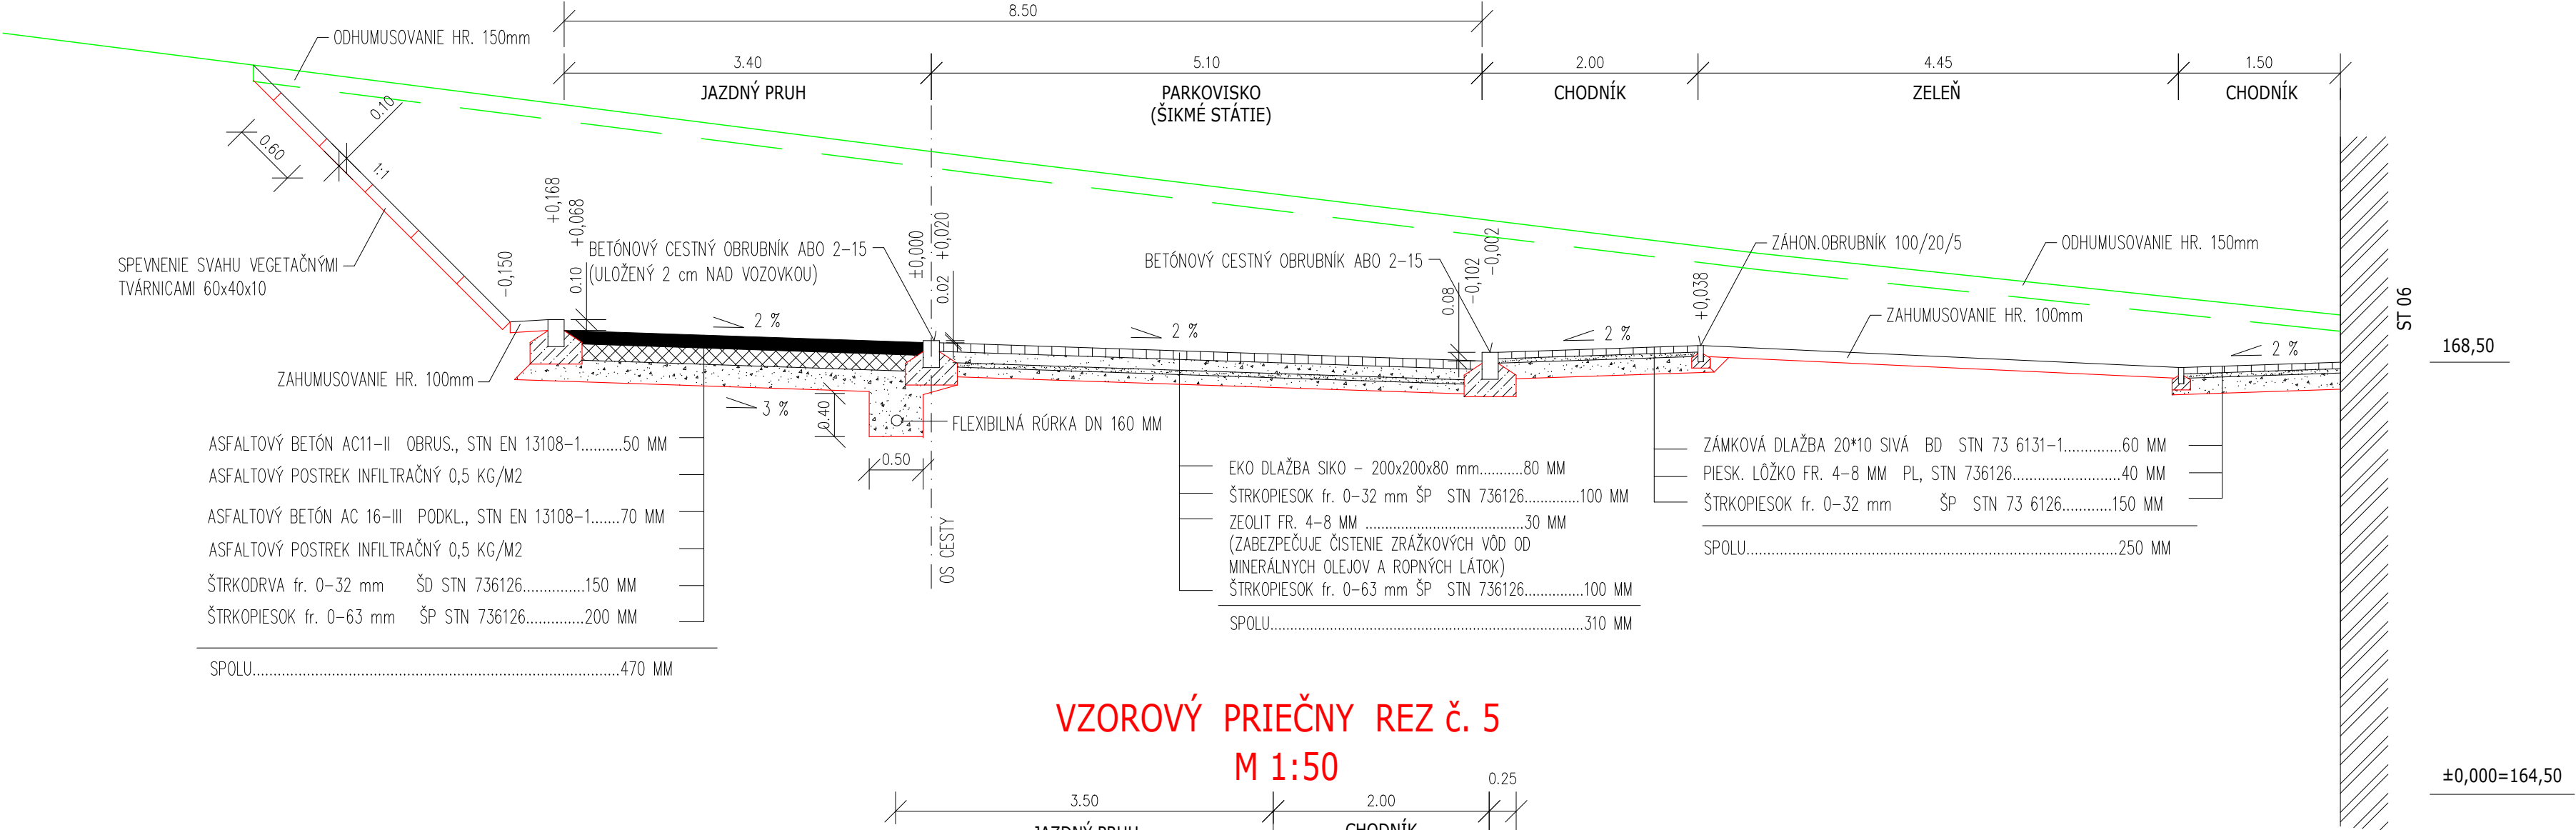

VZOROVÝ PRIEČNY REZ č. 5
M 1:50

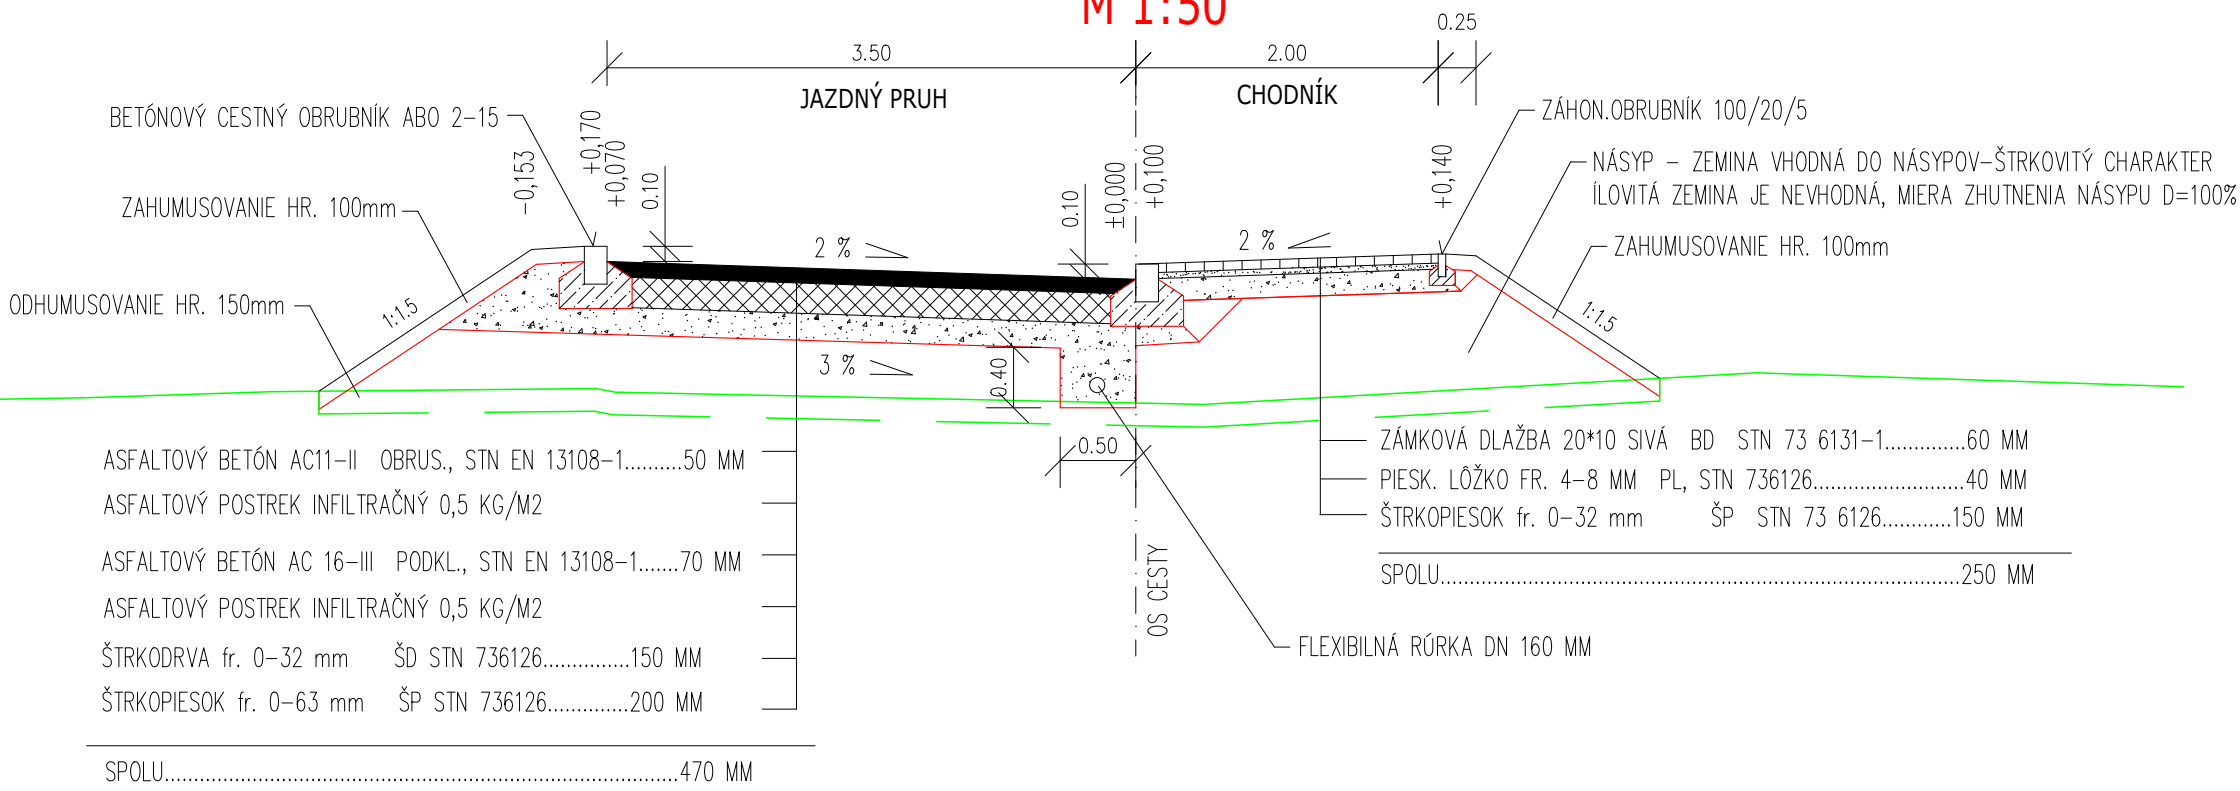

POZNÁMKA:

JEDNOTLIVÉ PARKOVACIE MIESTA BUDÚ ODDELENÉ PÁSMI BIELEJ FARBY
PRED ZAČATÍM PRÁC JE NUTNÉ PRESNE VYTÝČIŤ VŠETKY PIS!

VYPRACOVAL: ING. M. HADVIŽDŽÁKOVÁ	STAVBA: NÁRODNÉ CENTRUM VODNÝCH ŠPORTOV, ODDYCHU A ŠPORTOVEJ HISTÓRIE (Nábřežná promenáda, Múzeum športových hrdinov)	STAVOPROJEKT s. r. o. Jarková 31 080 01 PREŠOV	
PROJEKTANT: ING. M. HADVIŽDŽÁKOVÁ	OBJEKT: ST 12 KOMUNIKÁCIE A PARKOVISKÁ	ČASŤ: E-DOKUMENTÁCIA STAV. OBJEKTOV	DÁTUM: 10/2025
ZODPOVEDNÝ PROJEKTANT: ING. V. KMEC	DIEL: DOP-DOPRAVA	STUPEŇ: RPD	FORMÁT: 3x44
VEDÚCI PROJEKTANT: ING. ARCH. J. KRASNÝ	OBSAH: VZOROVÉ PRIEČNE REZY	KÓTY V: M	ZÁK.Č.: 24069
		MIERKA: 1:50	PRÍL.Č.: 3.2

