

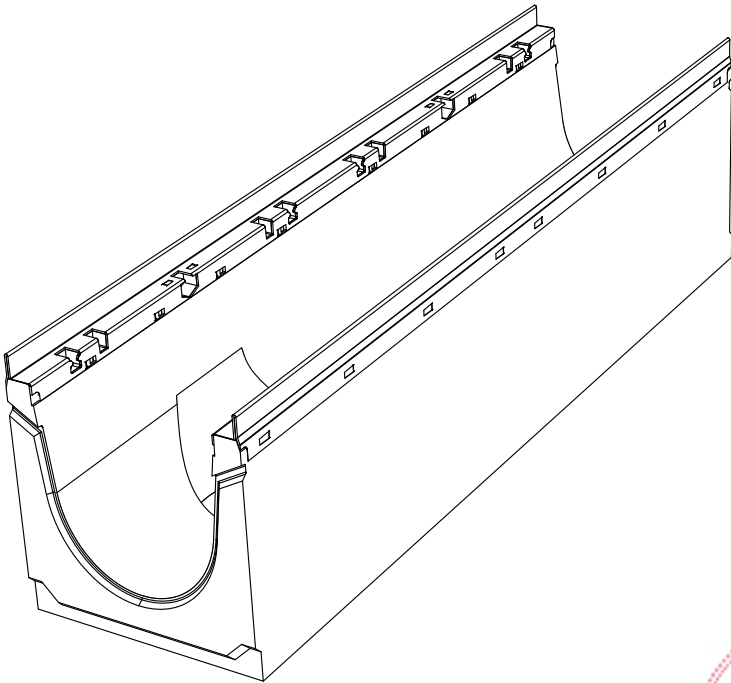
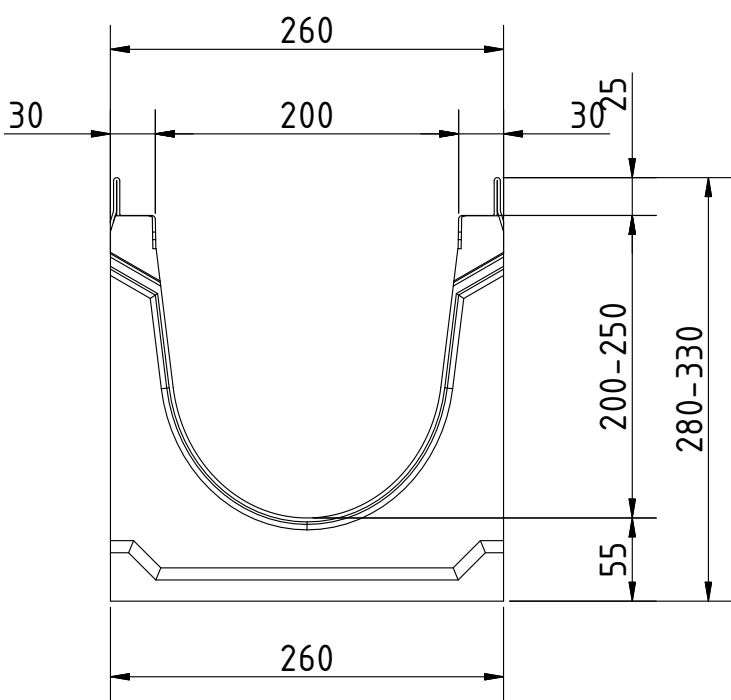


LÍNIOVÝ ODVODŇOVACÍ ŽLAB BGU-Z, NW 200

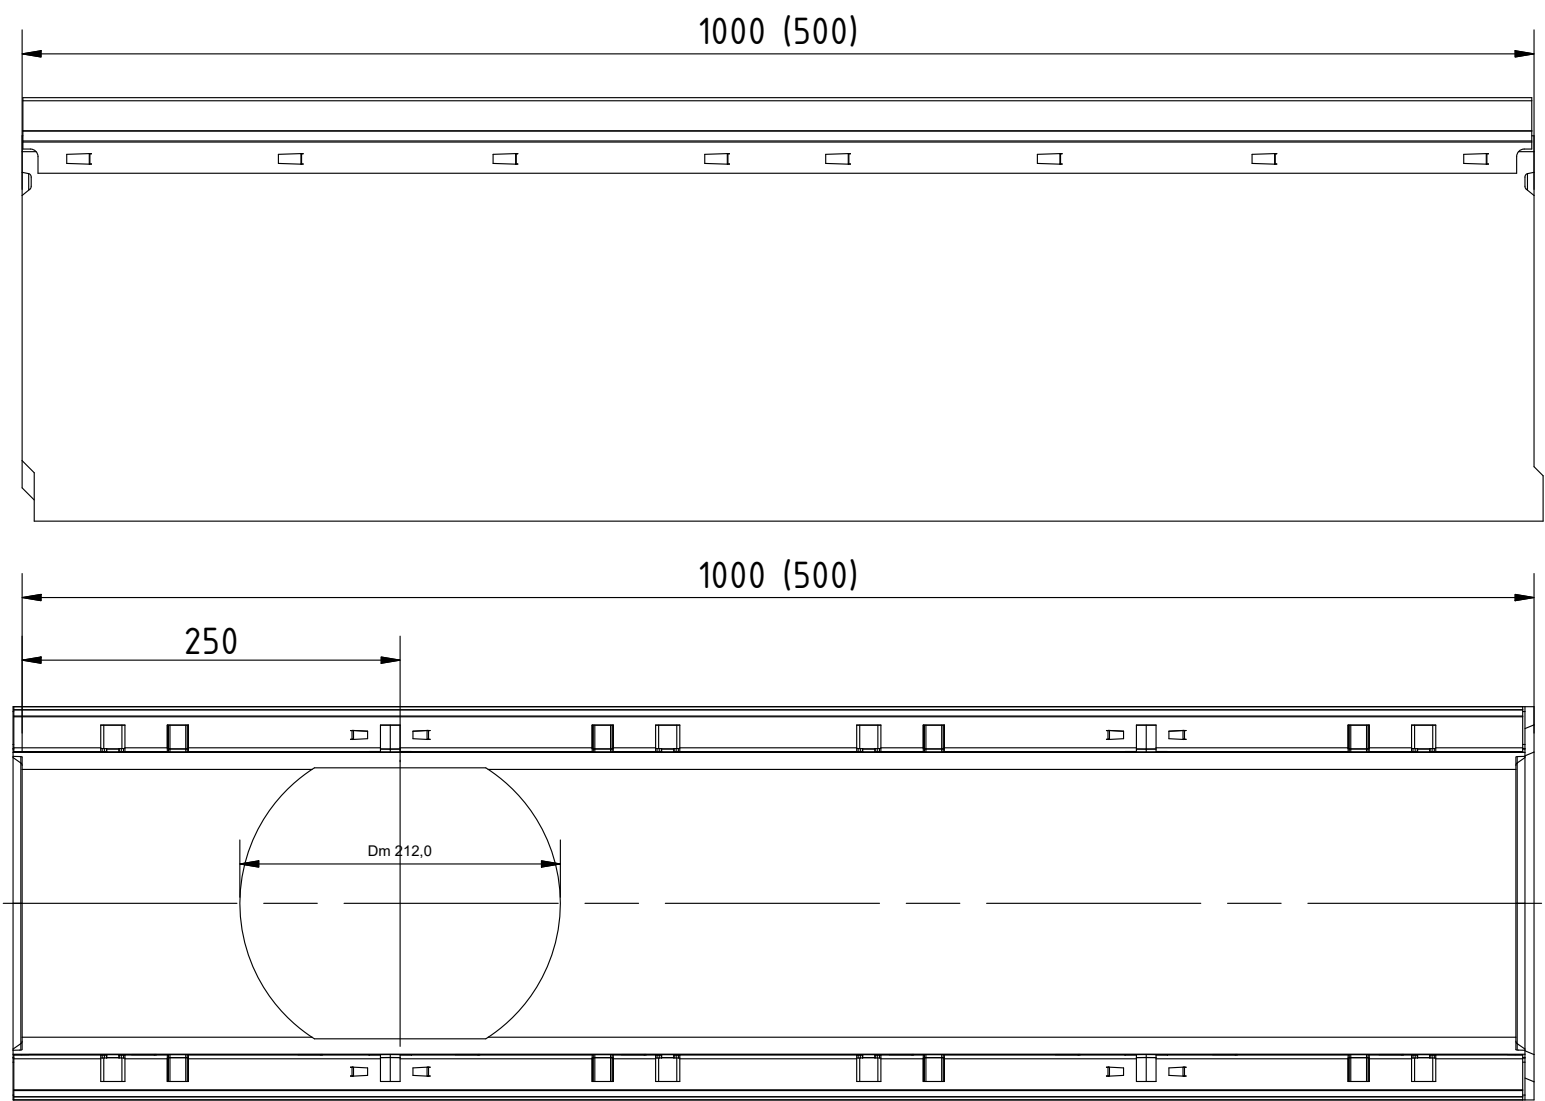

LIATINOVÝ ROŠŤ

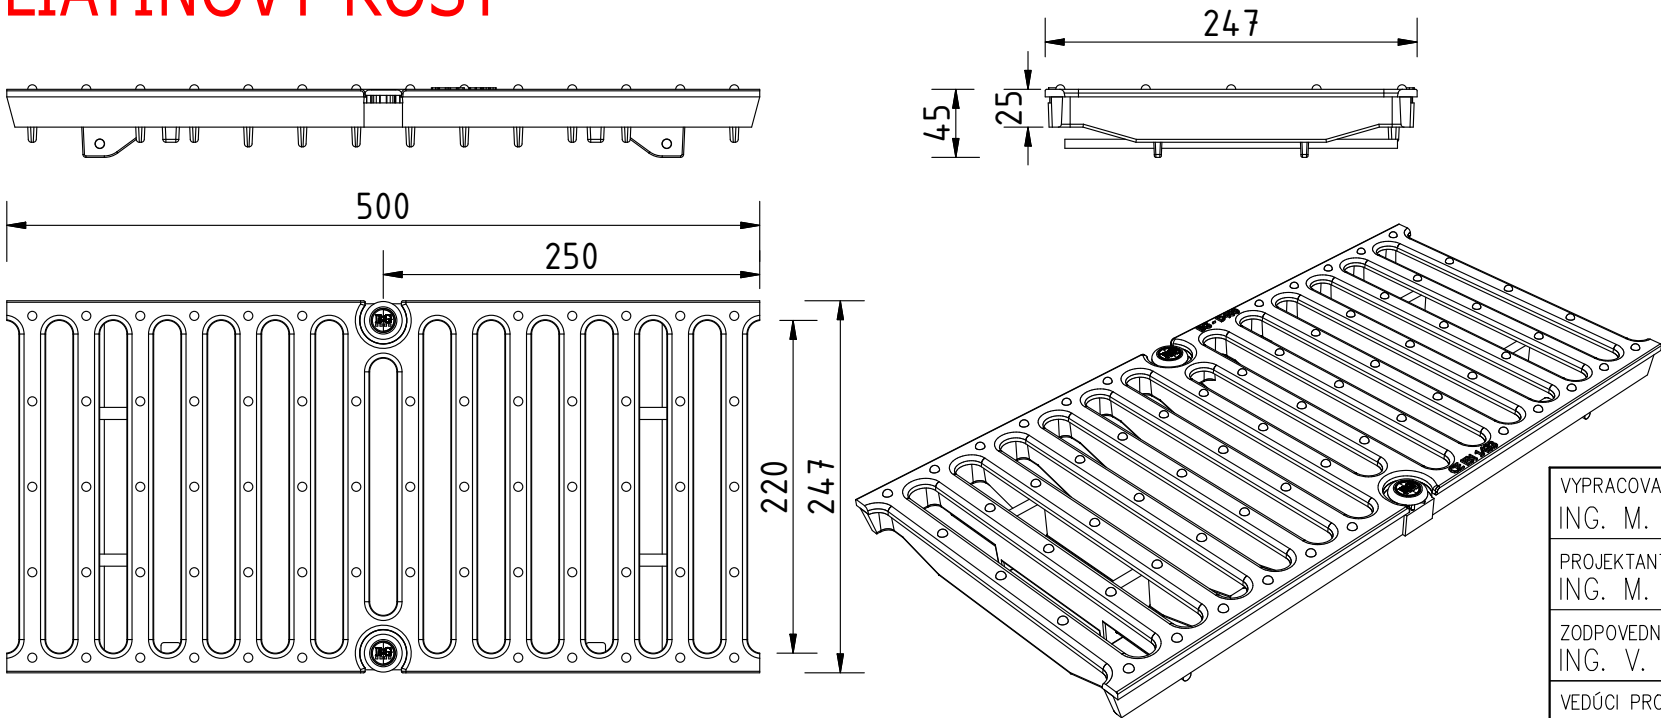

VYPRACOVAL: ING. M. HADVIŽDŽÁKOVÁ	STAVBA: NÁRODNÉ CENTRUM VODNÝCH ŠPORTOV, ODDYCHU A ŠPORTOVEJ HISTÓRIE (Nábřežná promenáda, Múzeum športových hrdinov)	STAVOPROJEKT s. r. o. Jarková 31 080 01 PREŠOV	
PROJEKTANT: ING. M. HADVIŽDŽÁKOVÁ	OBJEKT: ST 12 KOMUNIKÁCIE A PARKOVISKÁ		
ZODPOVEDNÝ PROJEKTANT: ING. V. KMEC	ČASŤ: E-DOKUMENTÁCIA STAV. OBJEKTOV	DÁTUM: 10/2025	FORMÁT: 2xA4
VEDÚCI PROJEKTANT: ING. ARCH. J. KRASNÝ	DIEL: DOP-DOPRAVA	STUPEŇ: RPD	ZÁK.Č.: 24069
	OBSAH: VÝKRES LÍNIOVÉHO ŽLABU	KÓTY V: M	PRÍL.Č.: 6
		MIERKA:	