


VODOMERNÁ ZOSTAVA

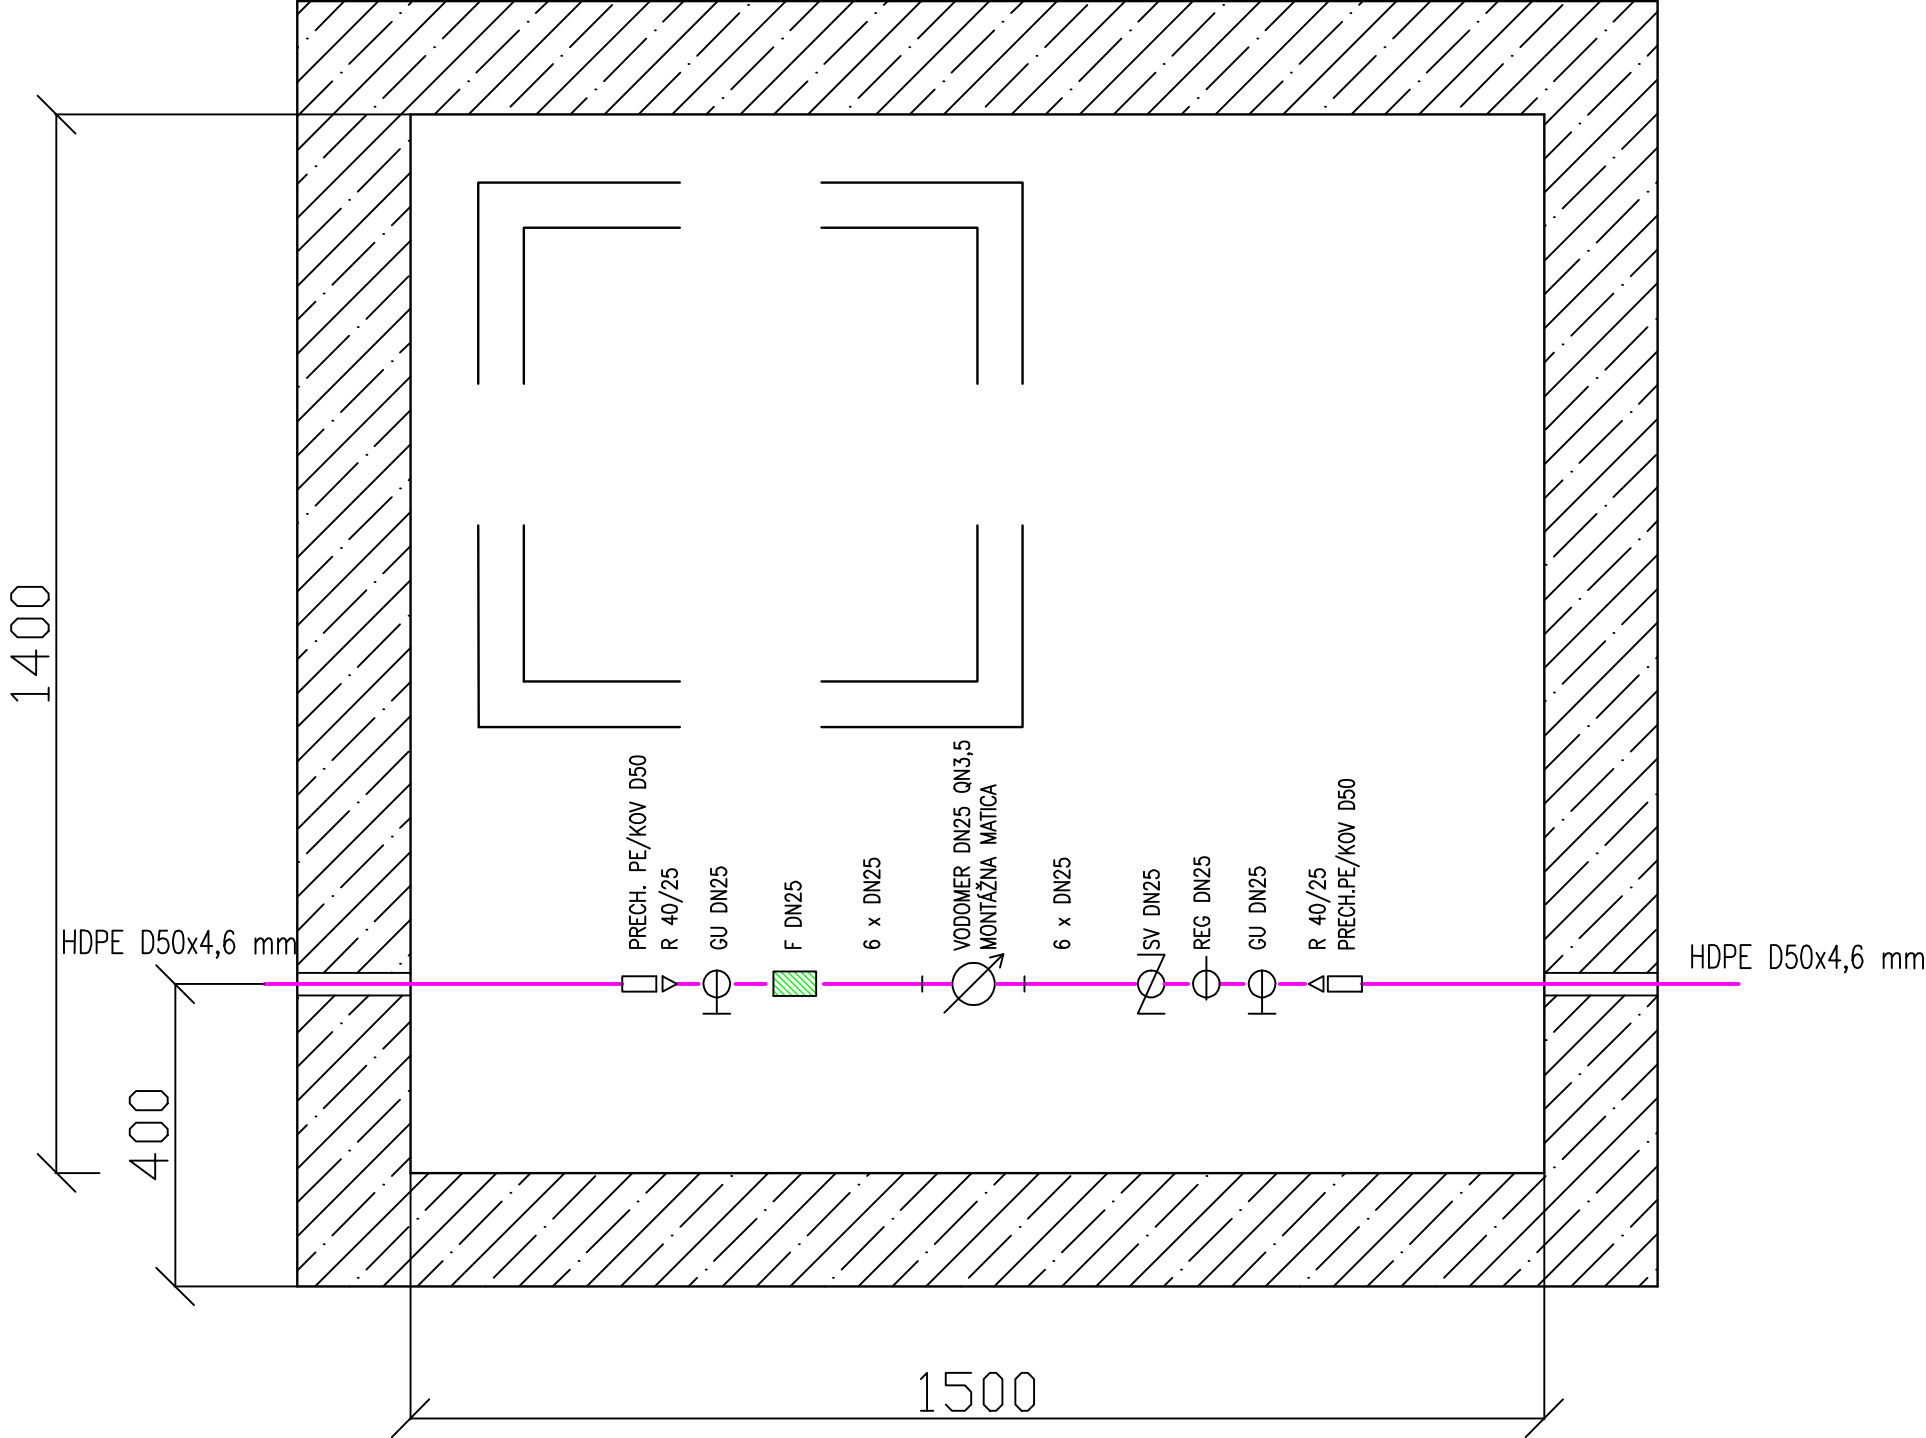

VYPRACOVAL: ING. LUKÁŠ PRÍHODA	STAVBA: NÁRODNÉ CENTRUM VODNÝCH ŠPORTOV, ODDYCHU A ŠPORTOVEJ HISTÓRIE (Nábřežná promenáda, Múzeum športových hrdinov)	STAVOPROJEKT s.r.o. Jarkovské 31, 080 01 Prešov www.stavoprojekt.sk	
PROJEKTANT: ING. LUKÁŠ PRÍHODA	OBJEKT: ST 13 VEREJNÝ VODOVOD		
ZODPOVEDNÝ PROJEKTANT: ING. ZDENKA ŠLOSÁROVÁ	MIESTO: VEĽKÁ DOMAŠA, r.o. DOBRÁ, KVAKOVCE		
ZODPOVEDNÝ PROJEKTANT: ING. ARCH. JÁN KRASNÝ	ČASŤ: E - STAVEBNÁ	DÁTUM: 9/2025	FORMÁT: 2xA4
	DIEL: VVD - VONKAJŠÍ VODOVOD	STUPEŇ:DRS	ZÁKČ.: 24 008
	OBSAH: VODOMERNÁ ZOSTAVA	KÓTY V: mm	PRÍLČ.: 05
		MIERKA: -	