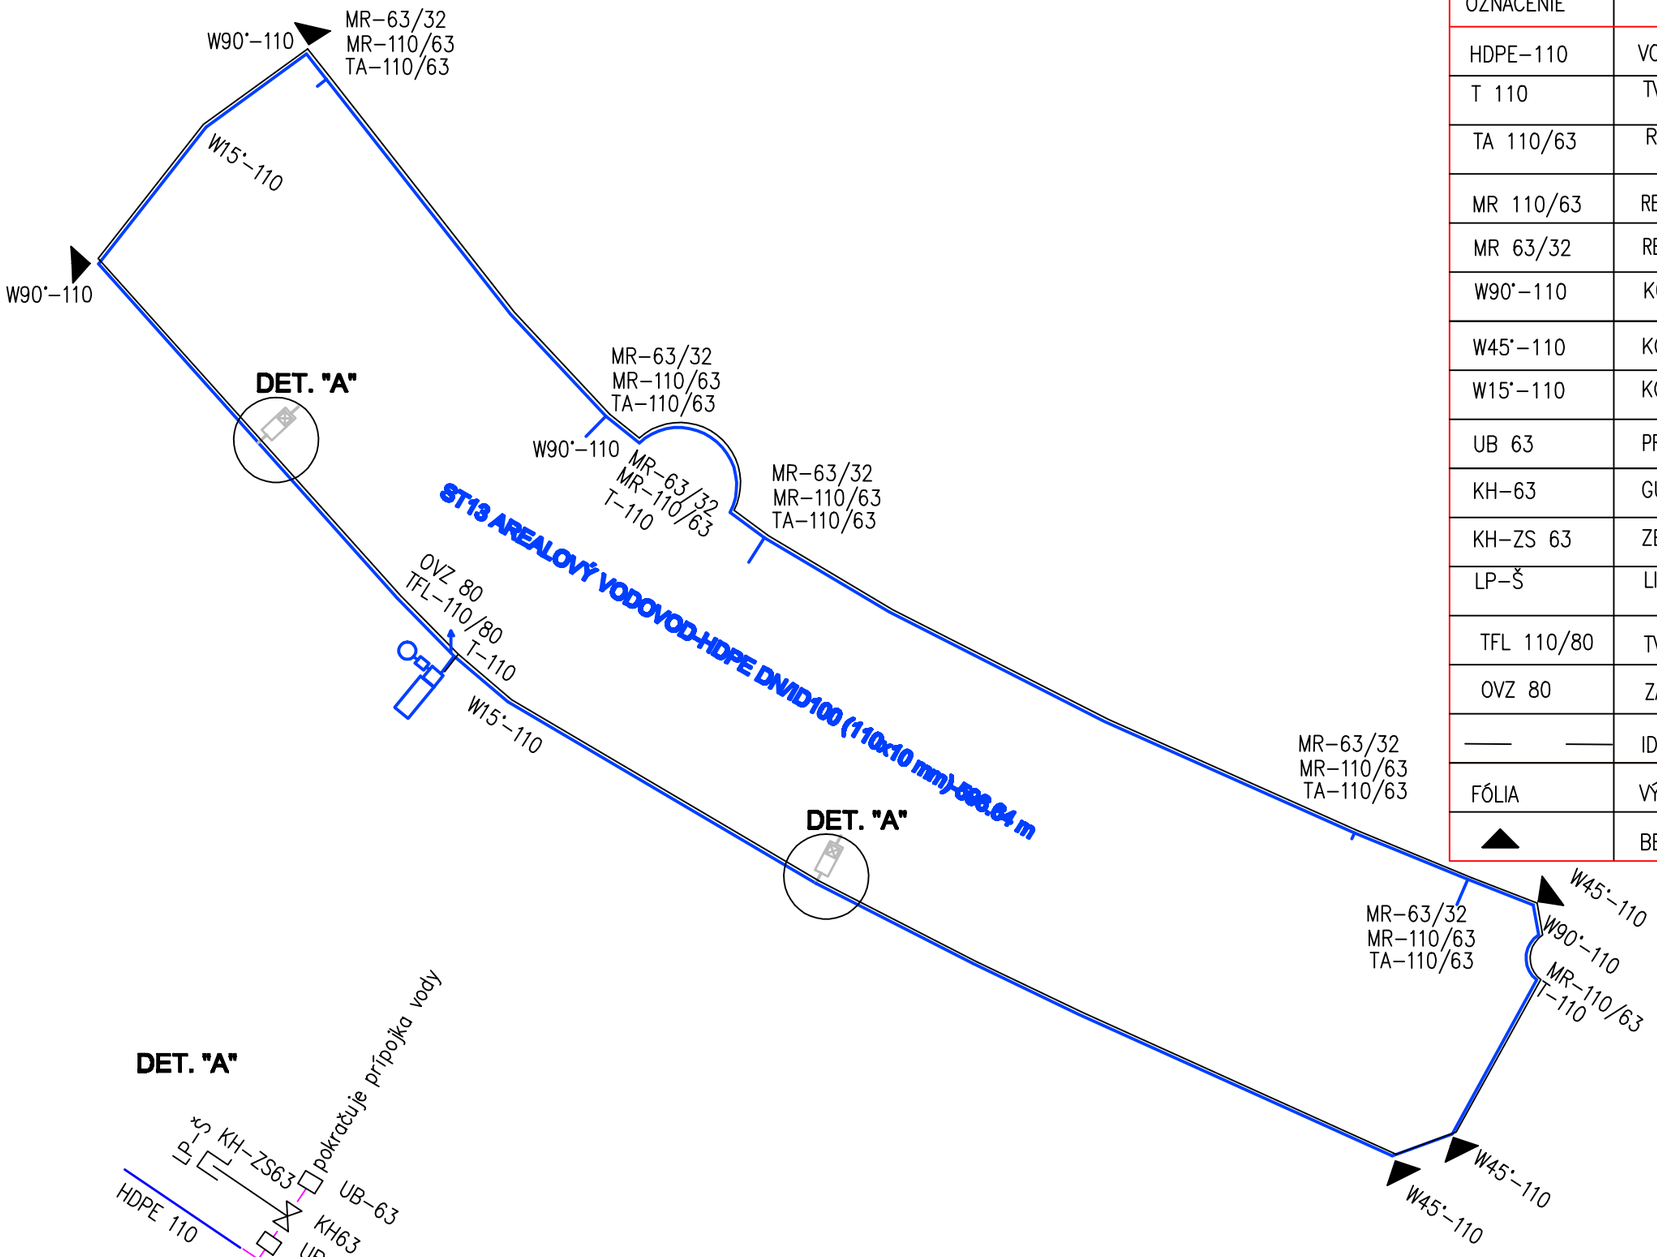

VÝPIS MATERIÁLU - POTRUBIE A ARMATÚRY PN 16

OZNAČENIE	POPIS	M.J.	MNOŽST.
HDPE-110	VODOVODNÉ TLAKOVÉ POTRUBIE HDPE, PE RC 100, 110x10mm PN16	M	596.64
T 110	TVAROVKA T z PE 100 SDR 11, PN 16	KUS	3
TA 110/63	REDUKOVANÁ TVAROVKA T z PE 100 SDR 11, PN 16	KUS	7
MR 110/63	REDUKCIA, SDR 11 d110/63, PN16	KUS	7
MR 63/32	REDUKCIA, SDR 11 d63/32, PN16	KUS	6
W90°-110	KOLENO Z HDPE, PE100, d110 UHOL 90°, SDR11	KUS	4
W45°-110	KOLENO Z HDPE, PE100, d110 UHOL 45°, SDR11	KUS	3
W15°-110	KOLENO Z HDPE, PE100, d110 UHOL 15°, SDR11	KUS	2
UB 63	PRESUVNÁ OBJÍMKA, SDR 11 d63, PN16	KUS	4
KH-63	GULOVÝ VENTIL Z PE SDR11 DO ZEME, d63, PN16	KUS	2
KH-ZS 63	ZEMNÁ TELESKOPICKÁ SÚPRAVA 63-225, 1-1,6m,	KUS	2
LP-Š	LITINOVÝ POKLOP - ŠÚPATKOVÝ	KUS	2
TFL 110/80	TVAROVKA T-KUS S PRÍRUBOV z PE 100 SDR 11, PN 16	KUS	1
OVZ 80	ZA-A ODVZDUŠŇOVACIA SÚPRAVA DN 80,výkon 192 m3 /h, PN16,1,25m,	KUS	1
—— ——	IDENTIFIKAČNÝ VODIČ, CY 4,0 mm2, S IZOLÁCIOU DO ZEME	M	596.64
FÓLIA	VÝSTRAŽNÁ FÓLIA BIELEJ FARBY, ŠÍRKA 30 CM	M	596.64
▲	BETÓNOVÝ ZAISŤOVACÍ BLOK	KUS	5

±0,000 = +164.500 m.n.m.

Ing. Zdenka ŠLOSÁROVÁ autorizovaný stavebný inžinier Komplexná architektonická a inžinierska činnosť 4535 * A2

VYPRACOVAL: ING. LUKÁŠ PRÍHODA	STAVBA: NÁRODNÉ CENTRUM VODNÝCH ŠPORTOV, ODDYCHU A ŠPORTOVEJ HISTÓRIE (Nábrežná promenáda, Múzeum športových hrdinov)	STAVOPROJEKT s.r.o. Jarková 31, 080 01 Prešov www.stavoprojekt.sk	
PROJEKTANT: ING. LUKÁŠ PRÍHODA	OBJEKT: ST 13 Areálový vodovod		
ZODPOVEDNÝ PROJEKTANT: ING. Z.ŠLOSÁROVÁ	MIESTO: VEĽKÁ DOMAŠA, r.o. DOBRÁ, KVAKOVCE		
	ČASŤ: E - STAVEBNÁ	DÁTUM: 9/2025	FORMÁT: 8xA4
	DIEL: VVD-VEREJNÝ VODOVOD	STUPEŇ: DRS	ZÁK.Č.: 24 068
ZODPOVEDNÝ PROJEKTANT: ING. ARCH. JÁN KRASNAY	OBSAH: MONTÁŽNA SCHÉMA	KÓTY V: M MIERKA:1:10	PRÍL.Č.: 08