



PÔDORYS

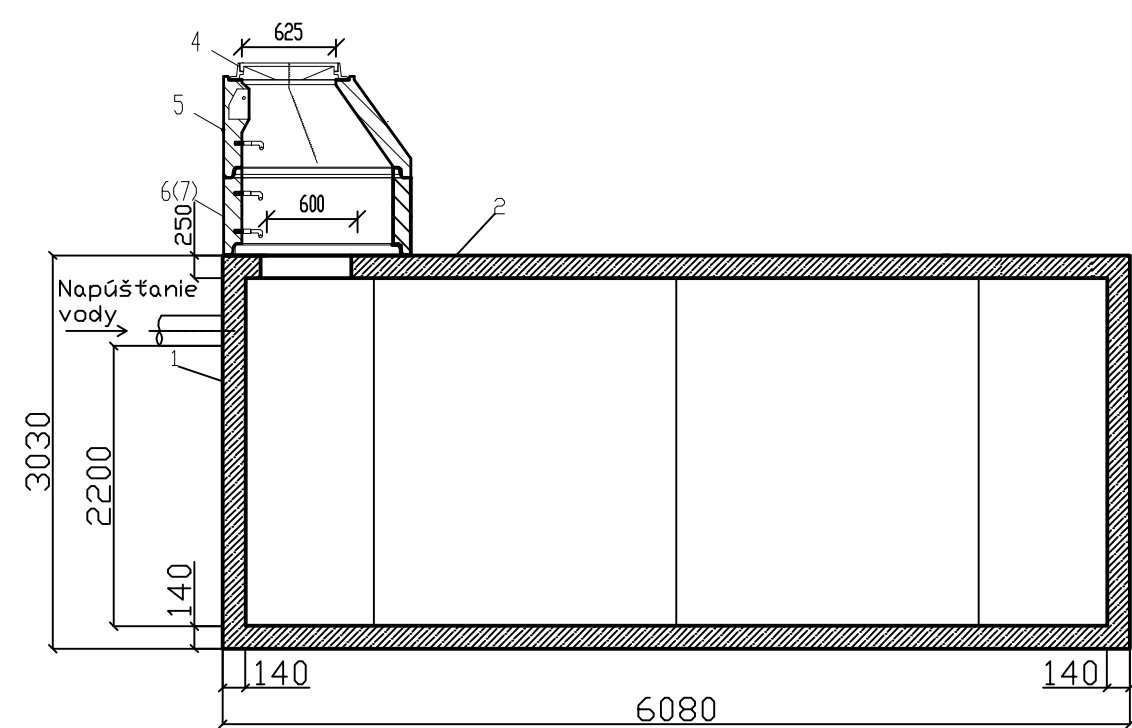

REZ A-A

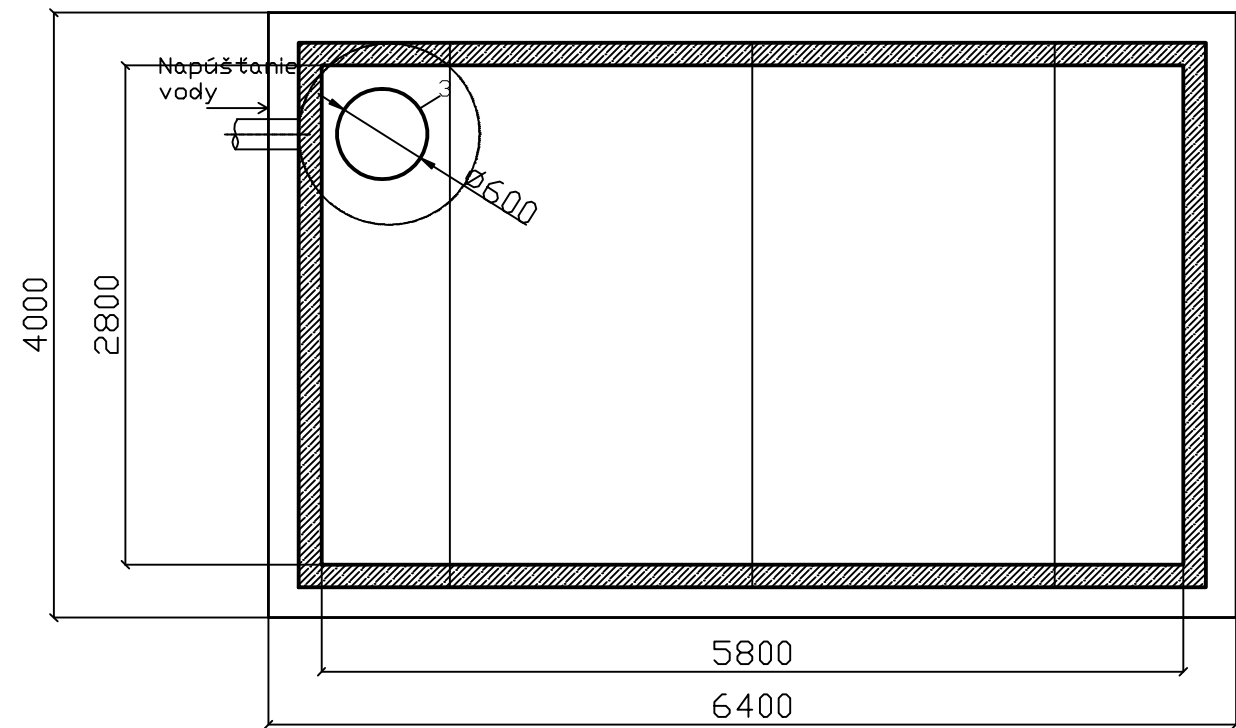

ROZMERY ZÁKLADOVEJ DOSKY
6400x4000

LEGENDA

1	BETÓNOVÁ NÁDRŽ PNO 280/580/278/14 BZP 23,83 t
2	STROPNÁ DOSKA PNO 280/580/25 ZDP - 14 11,13t
3	VSTUP
4	Liatinový poklop, Ø625 mm D400, 158 kg
5	Šachtový vstupný konus TBR Q.1 100-63/58/10KPS 505 kg
6	Šachtová skruž TBS Q.1 100/50/10 PS-PREFA 430 kg
7	Šachtová skruž TBS Q.1 100/100/10 PS-PREFA 860 kg

POZNÁMKA

UŽITOČNÝ OBJEM NÁDRŽE - 35m ³
ZAŤAŽENIE POKLOPU D400
LIATINOVÝ POKLOP DN600
TRIEDA BETÓNU C 30/37



VYPRACOVAL: ING. LUKÁŠ PRÍHODA	STAVBA: NÁRODNÉ CENTRUM VODNÝCH ŠPORTOV, ODDYCHU A ŠPORTOVEJ HISTÓRIE (Nábřežná promenáda, Múzeum športových hrdinov)	STAVOPROJEKT s.r.o. Jarkovské 31, 080 01 Prešov www.stavoprojekt.sk	
PROJEKTANT: ING. LUKÁŠ PRÍHODA	OBJEKT: ST 14 AREÁLOVÁ KANALIZÁCIA 80 01 AREÁLOVÁ SPLAŠKOVÁ KANALIZÁCIA		
ZODPOVEDNÝ PROJEKTANT: ING. ZDENKA ŠLOSÁROVÁ	MIESTO: VEĽKÁ DOMAŠA, r.o. DOBRÁ, KVAKOVCE ČASŤ: E - STAVEBNÁ DIEL: VKN - VEREJNÁ KANALIZÁCIA		
ZODPOVEDNÝ PROJEKTANT: ING. ARCH. JÁN KRASNÝ	OBSAH: ŽUMPA	DÁTUM: 9/2025	FORMÁT: 2x A4
		STUPEŇ: DRS	ZÁK.Č.: 24 088
		KÓTY V: mm	PRÍL.Č.: 04
		MIERKA: 1 : 50	