STOKA "B1"

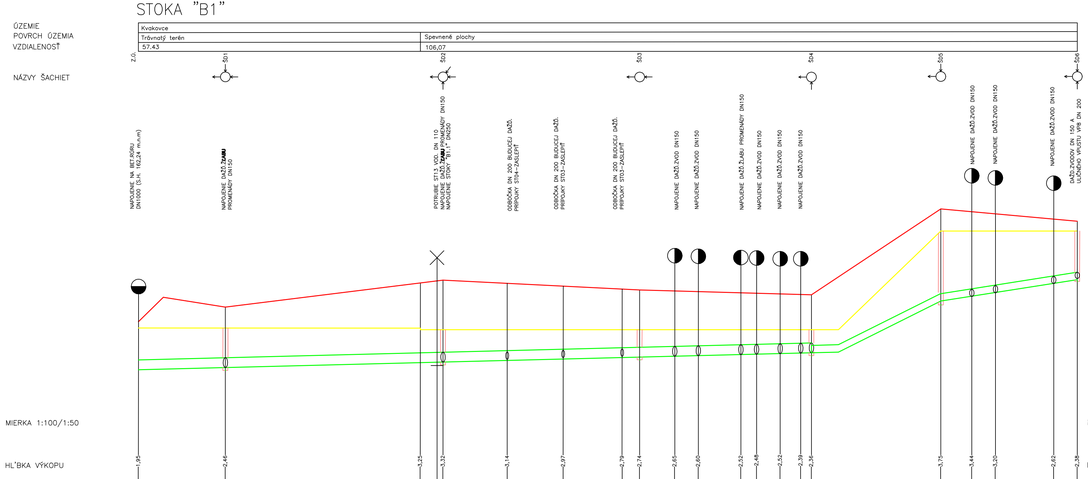

STOKA "B1.1"

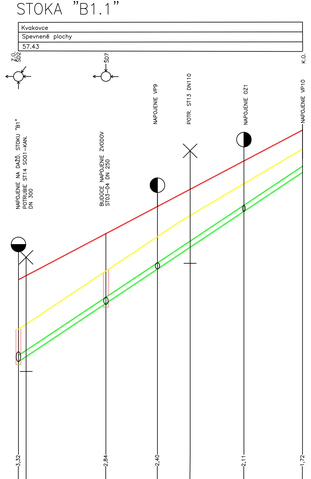

STOKA "B1.2"

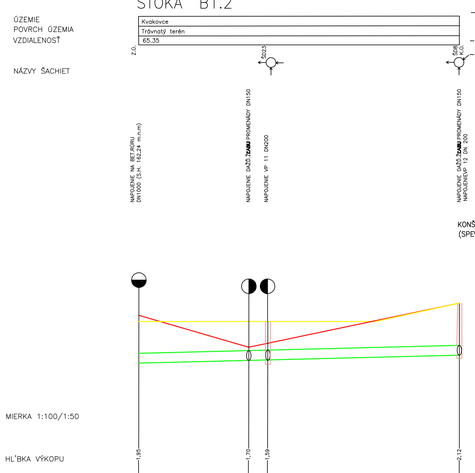

POZNÁMKY:

- PRED ZAHÁJENÍM VÝKOPOVÝCH PRÁC JE INVESTOR POVINNÝ ZABEZPEČIŤ VYTÝČENIE JESTVUJÚCICH PODZEMNÝCH SIETÍ, ABY NEDOŠLO K ICH POŠKODENIU
- V MIESTE OCHRANNÝCH PÁSIEM PODZEMNÝCH SIETÍ VYKONÁVAŤ VÝKOP RUČNE
- K HĹBKE VÝKOPU JE POTREBNÉ PRIRIATAŤ EŠTE VÝŠKU LÔŽKA Z PIESKU

NAPOJENIE NA POTRUBIE DN 400
REZ A–A

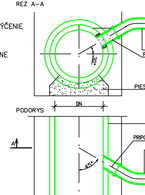

ULOŽENIE KANALIZAČNÉHO POTRUBIA PVC

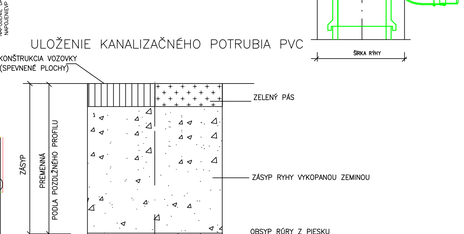

+0,000 = +164.500 m.n.m.

POZDĺŽNY PROFIL B1

VYPRACOVAL: ING. LUKÁŠ PRÍHODA	STAVBA: NÁRODNÉ CENTRUM VODNÝCH ŠPORTOV, ODDYCHU A ŠPORTOVEJ HISTÓRIE (Niekoľká promenáda, Múzeum športových hrdinov)
PROJEKTANT: ING. LUKÁŠ PRÍHODA	OBJEKT: ST 14 Areálová kanalizácia SO 02 Areálová dažďová kanalizácia
ZODPOVEDNÝ PROJEKTANT: ING. Ž.BLOBAROVÁ	MIESTO: VEĽKÁ DOMAŠA, r.o. DOBRÁ, KVAKOVCE
ZODPOVEDNÝ PROJEKTANT: ING. ARCH. JÁN KRAJŇÁK	ČASŤ: E - ŠTAVEBNÁ DIEL: VKN-VEREJNÁ KANALIZÁCIA
	OBSAH: POZDĺŽNY PROFIL B1

STAVOPROJEKT
s.r.o.
Jelenia 31, 080 01 Prešov
www.stavoprojekt.sk

DÁTUM: 9/2025 FORMÁT: 2xA4
STUPEŇ: DRS ZÁK.Č.: 24 069
KÓTY V: M PRÍL.Č.: 03.1
MIERKA:1:100/50