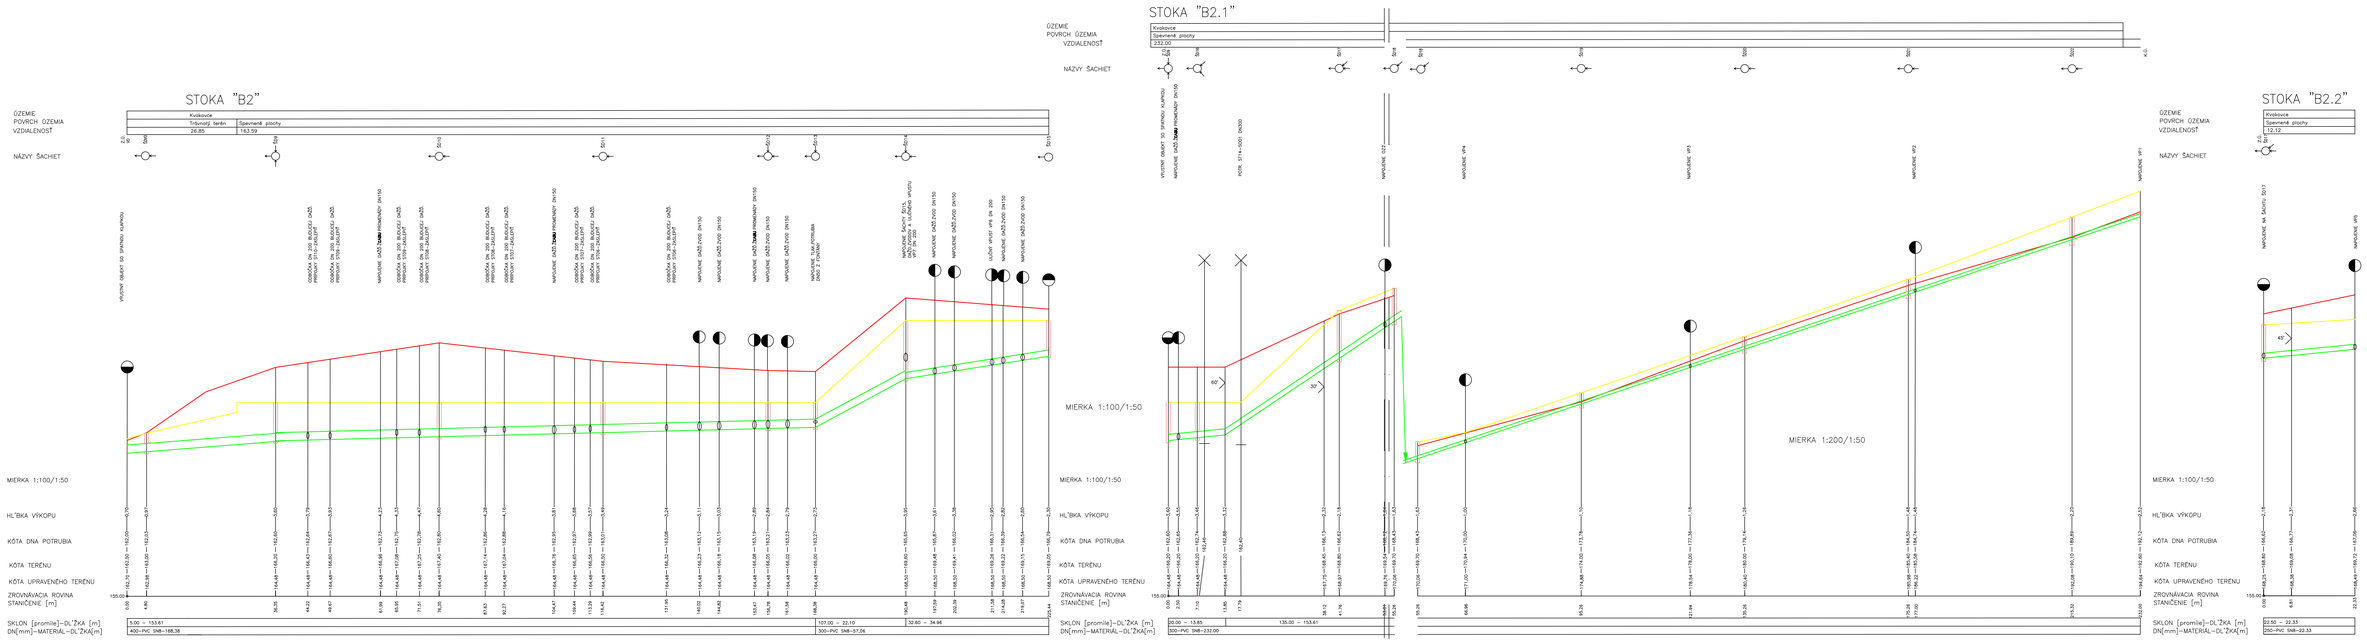

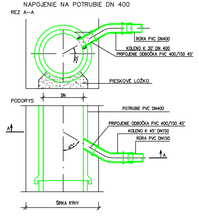

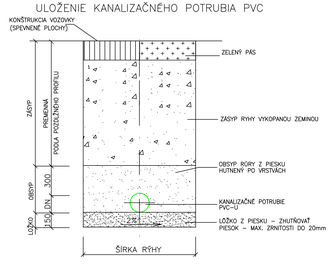

POZNÁMKY:

- PRED ZAHÁJENÍM VÝKOPOVÝCH PRÁC JE INVESTOR POVINNÝ ZABEZPEČIŤ VYTÝČENIE JENOTLIVÝCH PODZEMNÝCH SIETI, ABY NEDOŠLO K ICH POŠKODENIU
- V MESTE OCHRANNÝCH PÁSMEM PODZEMNÝCH SIETI VYKONÁVAŤ VÝKOP RUČNE
- K HĽBKE VÝKOPU JE POTREBNÉ PRIRÁTAŤ EŠTE VÝŠKU LÔŽKA Z PIESKU

+0,000 = +164.500 m.n.m.

VYPRACOVAL: ING. LUKÁŠ PRÍHODA	STAVBA: NÁRODNÉ CENTRUM VODNÝCH ŠPORTOV, ODDYCHU A ŠPORTOVEJ HISTÓRIE (Nebezpečná promenáda, Múzeum Športových hviezd)	STAVOPROJEKT a.s. Jurkovič 35, 080 01 Prešov www.stavoprojekt.sk
PROJEKTANT: ING. LUKÁŠ PRÍHODA	OBJEKT: ST 14 Areálová kanalizácia SO 03 Areálová dažďová kanalizácia	
ZODPOVEDNÝ PROJEKTANT: ING. Z.ŽILOSKÁNOVÁ	MIESTO: VEĽKÁ DOMAŠA, r.o. DOBIŠÁ, KVAKOVCE	
	ČASŤ: E - STAVEBNÁ	DÁTUM: 9/2025 FORMÁT: 12xA4
	DIEL: VKH-VEREJNÁ KANALIZÁCIA	STUPEŇ: DRS ZÁKČ.: 24 089
ZODPOVEDNÝ PROJEKTANT: ING. ARCH. JÁN KRAMÁRY	OBSAH: POZDĽŽNY PROFIL B2	KÓTY v: M PRÍL.Č.: 03.2 MIERKA:1:100/50