

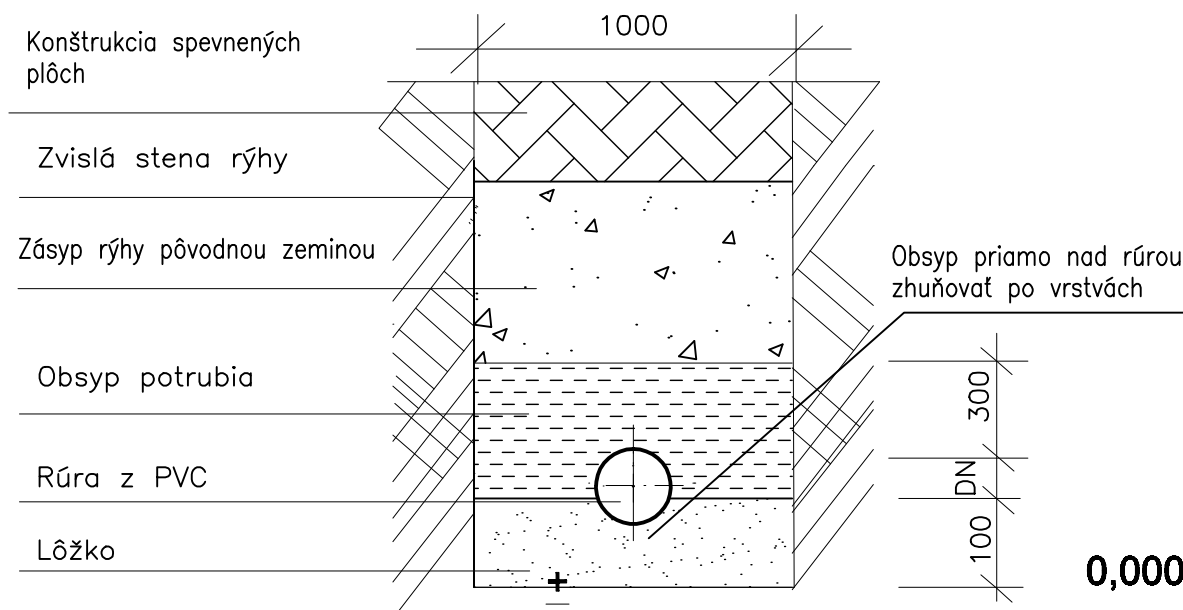


ULOŽ.KANALIZAČNÝCH RÚR V ZVISLEJ RÝHE :

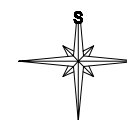

0,000 = +164.500 m.n.m.

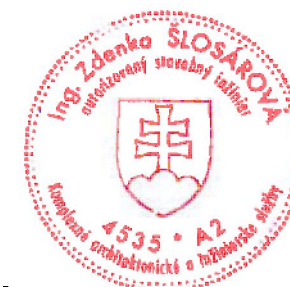

VYPRACOVAL: ING. LUKÁŠ PRÍHODA	STAVBA: NÁRODNÉ CENTRUM VODNÝCH ŠPORTOV, ODDYCHU A ŠPORTOVEJ HISTÓRIE (Nábrežná promenáda, Múzeum športových hrdinov)	STAVOPROJEKT s.r.o. Jarkov 31, 080 01 Prešov www.stavoprojekt.sk	
PROJEKTANT: ING. LUKÁŠ PRÍHODA	OBJEKT: ST 14 Areálová kanalizácia 80 62 Areálová dažďová kanalizácia	DÁTUM: 9/2025	FORMÁT: 2x A4
ZODPOVEDNÝ PROJEKTANT: ING. Z. ŠLOSÁROVÁ	MIESTO: VEĽKÁ DOMAŠA, r.o. DOBRÁ, KVAKOVCE	STUPEŇ: DRS	ZÁKČ.: 24 008
	ČASŤ: E - STAVEBNÁ	KÓTY V: MM	PRÍLČ.: 05
	DIEL: VKN-VEREJNÁ KANALIZÁCIA	MIERKA: 1:10	
ZODPOVEDNÝ PROJEKTANT: ING. ARCH. JÁN KRASNÝ	OBSAH: VZOROVÝ ULIČNÝ VPUST		