




REZOPOHĽAD - ZÁHONOVÁ VÝSADBA V PARKU, VÝSADBA STROMOV NA PROMENÁDE NA ŠTRKOVOM NÁSYPE, MIERKA 1:75
REZ P2

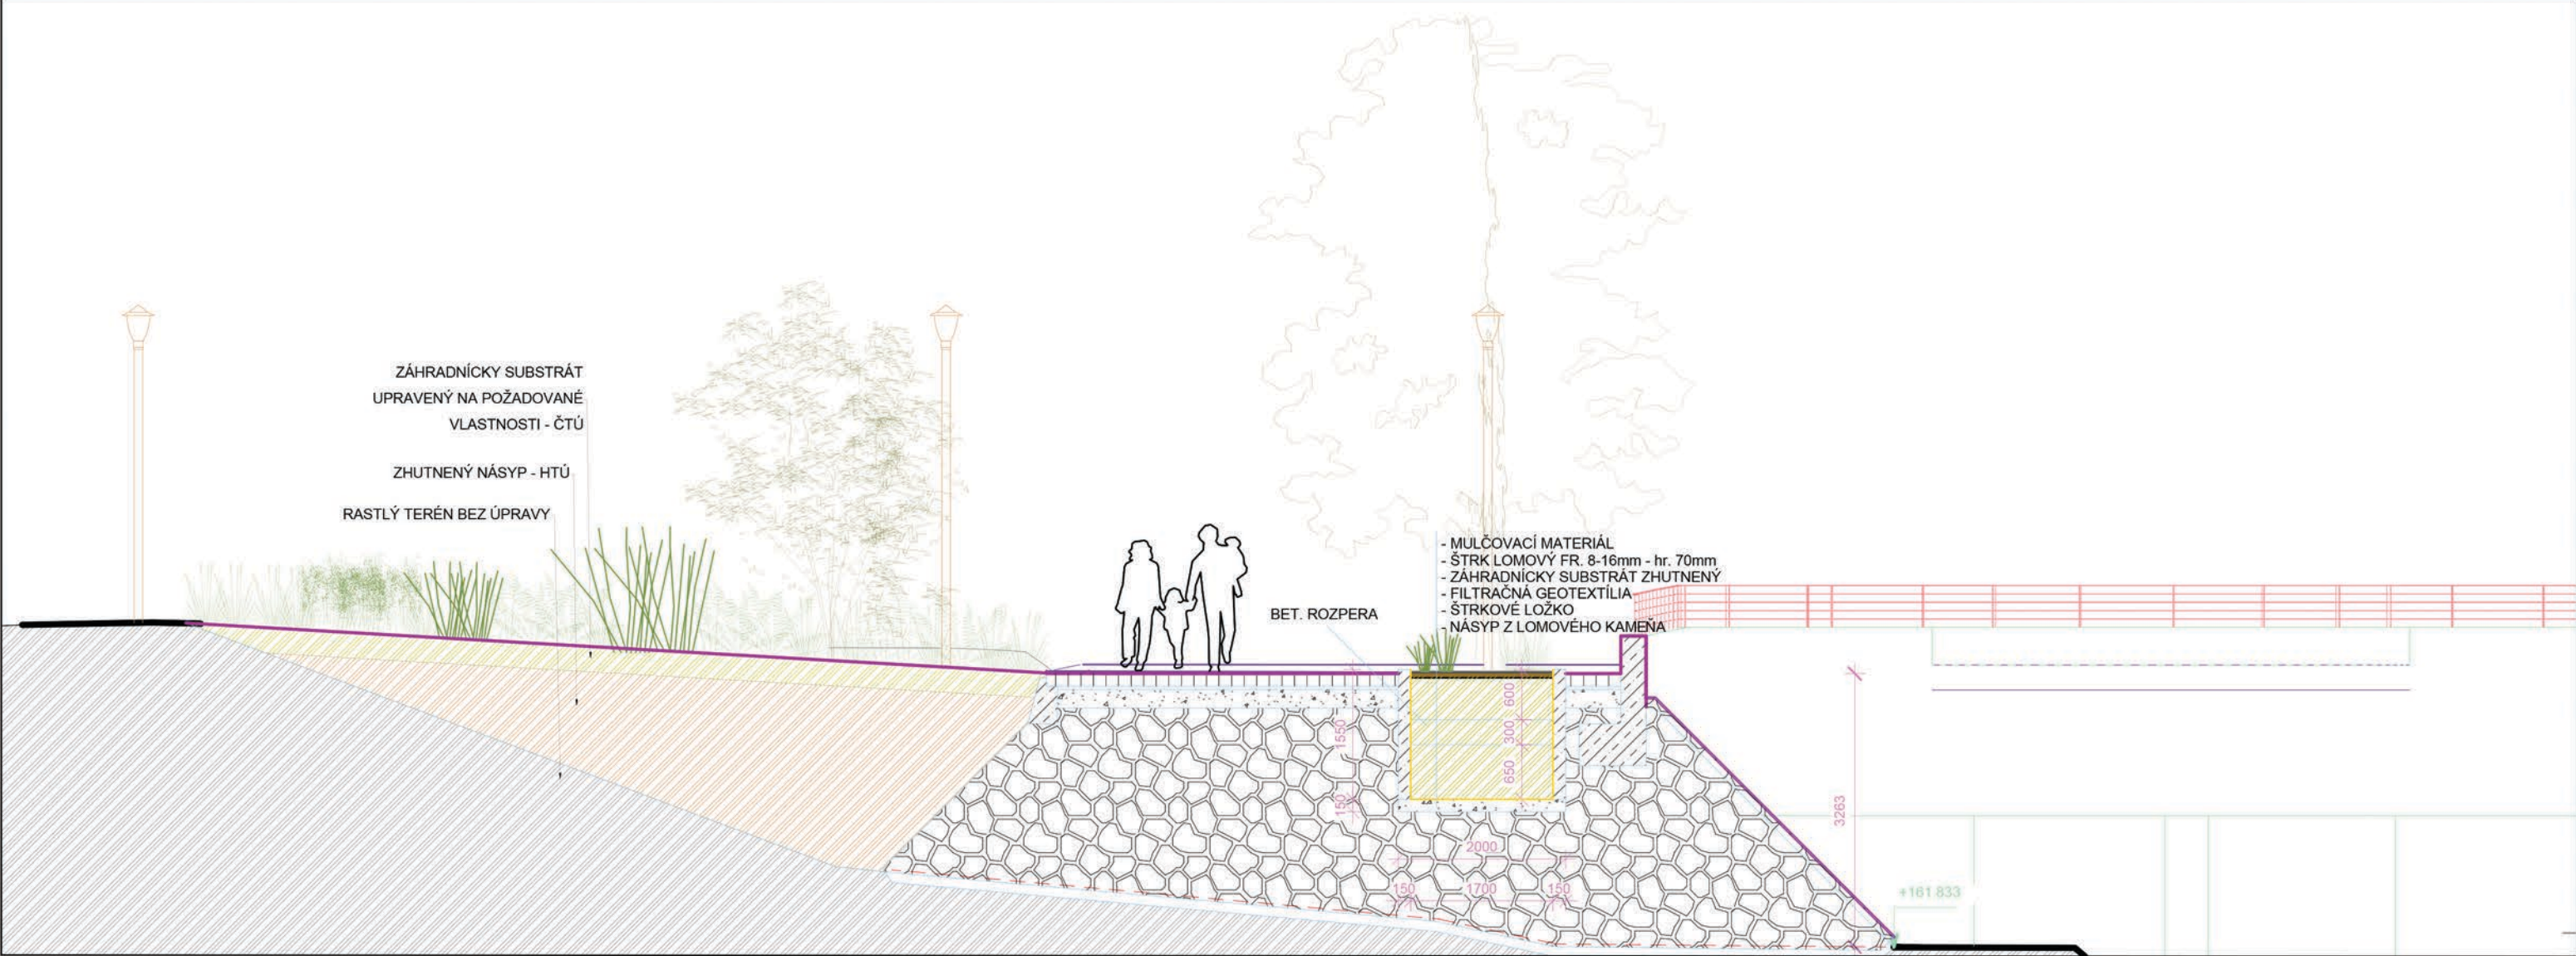


REZOPOHĽAD - ZÁHONOVÁ VÝSADBA V PARKU, VÝSADBA STROMOV NA PROMENÁDE NA ŠTRKOVOM NÁSYPE, MIERKA 1:75
REZ P8

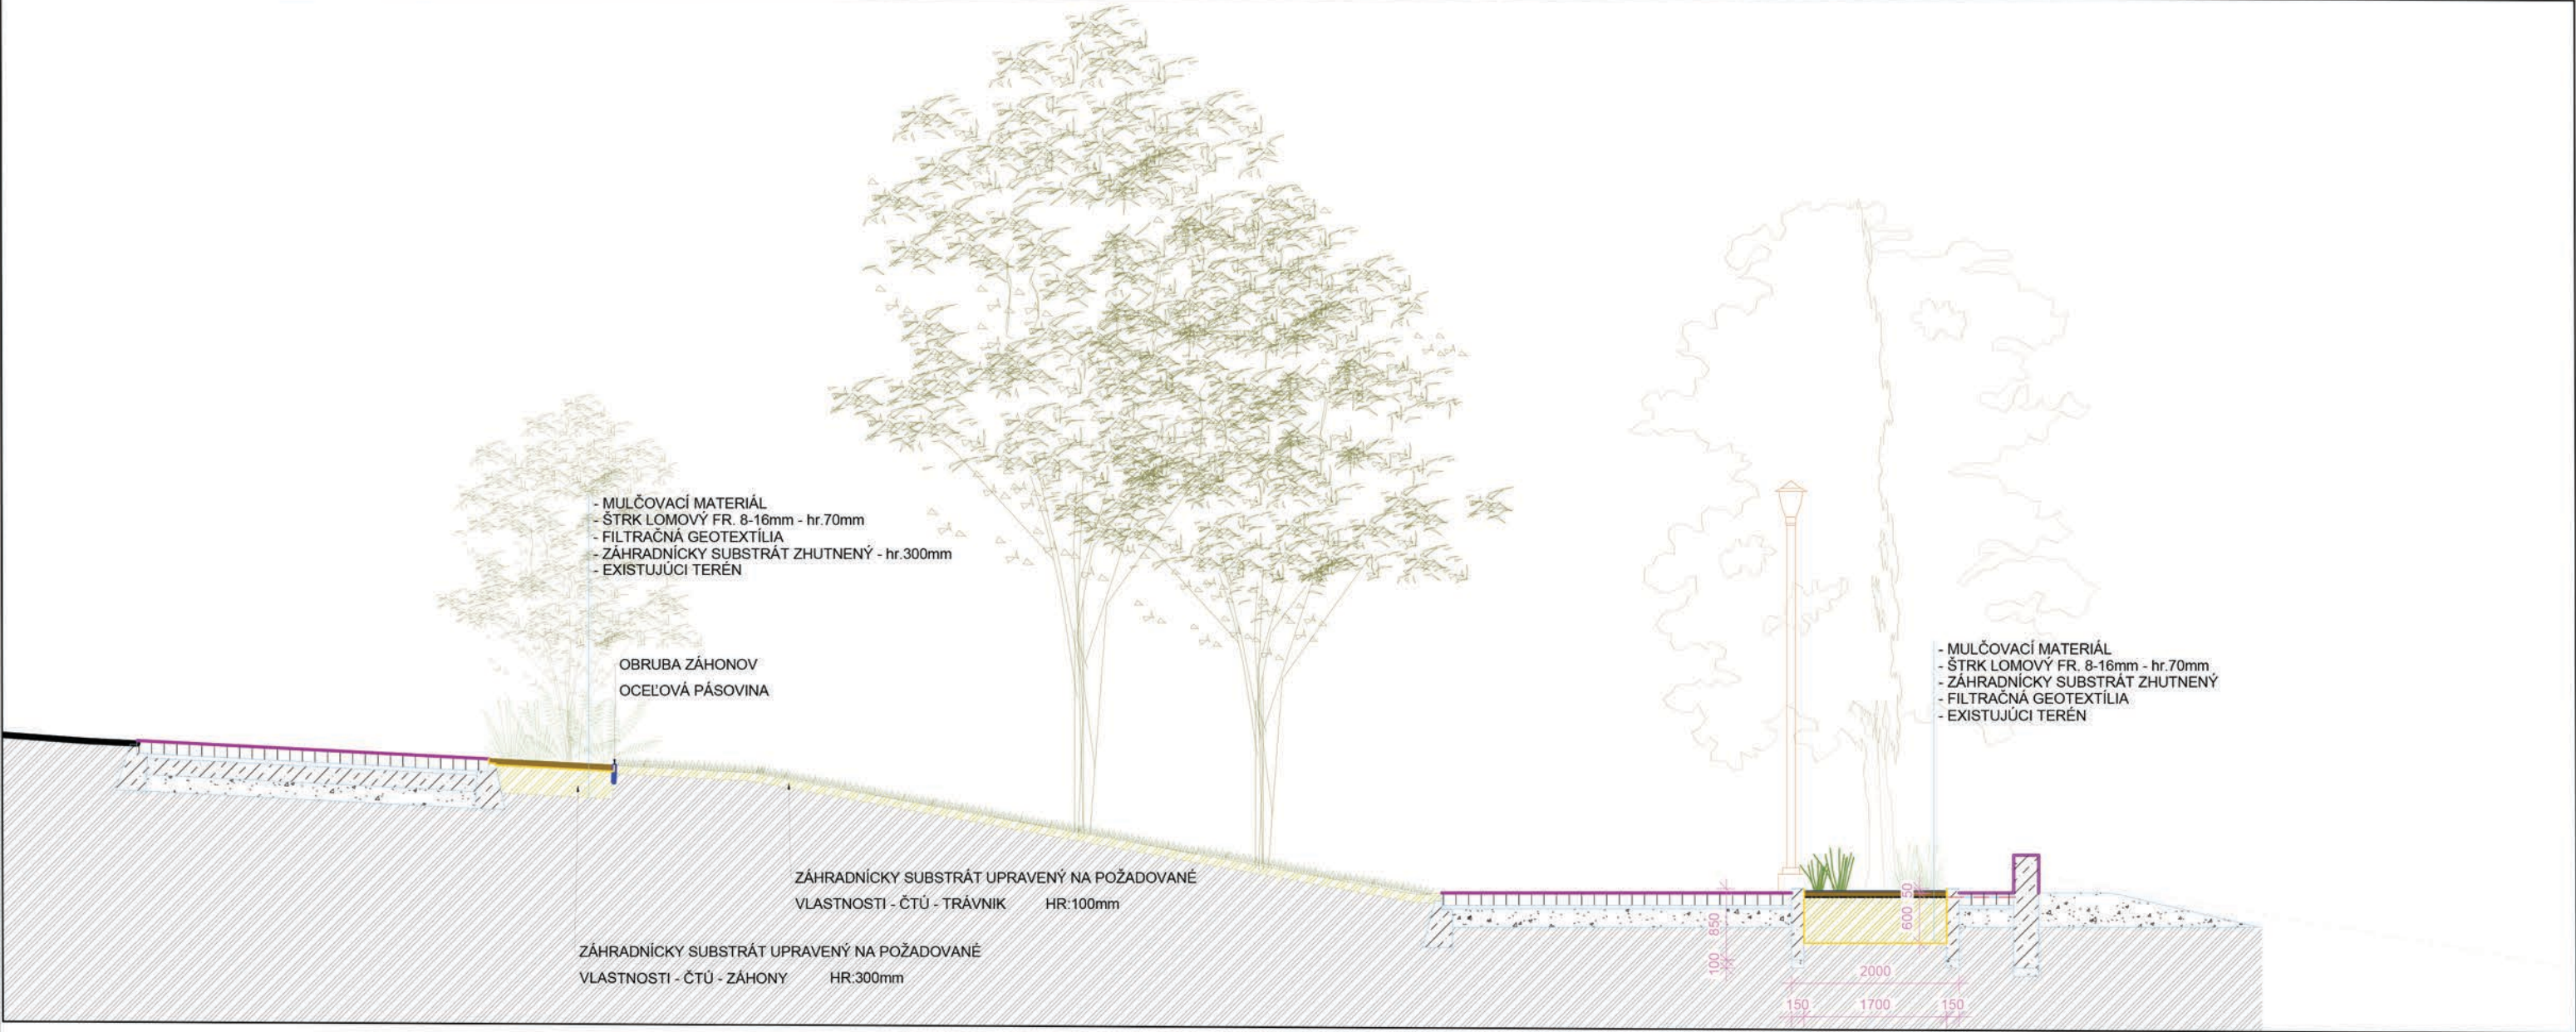


ULOŽENIE DREVENÝCH NÁŠĽAPOV V MLATOVOM CHODNÍKU, MIERKA 1:50

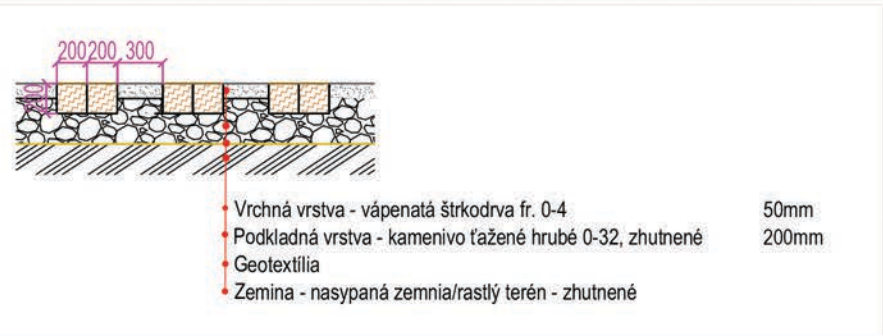

DETAIL KOTVENIA STROMOV - NADZEMNÉ KOTVENIE, MIERKA 1:75

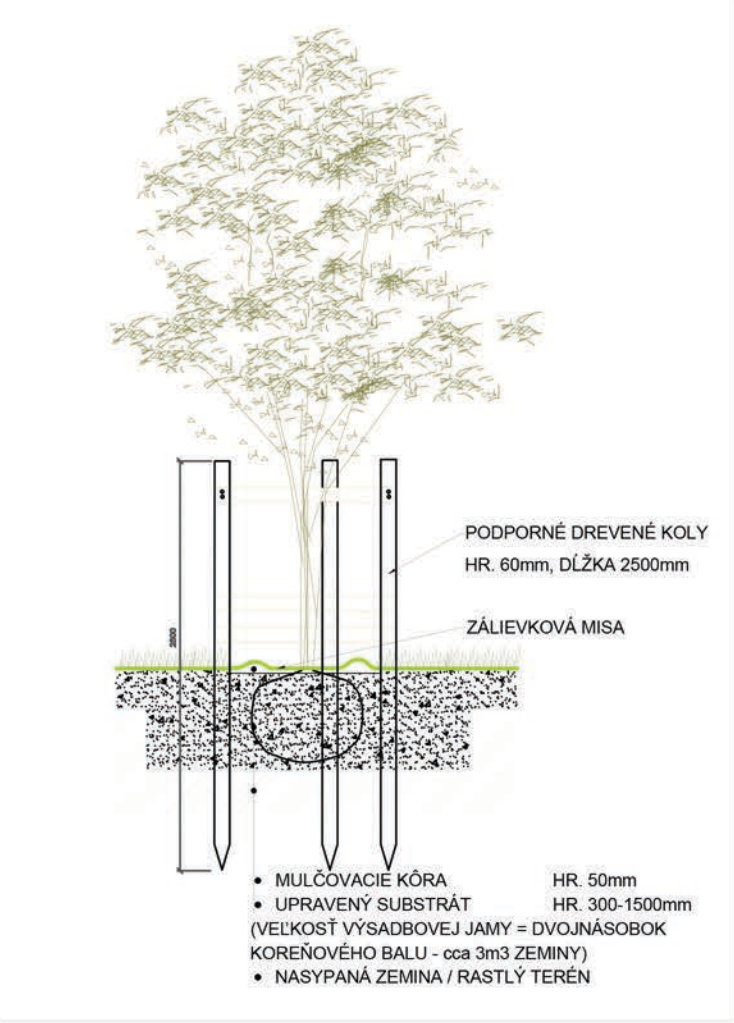

ALTERNATÍVNY SPÔSOB KOTVENIA STROMOV
NA NÁSYPE - PODZEMNÉ KOTVENIE, MIERKA 1:75

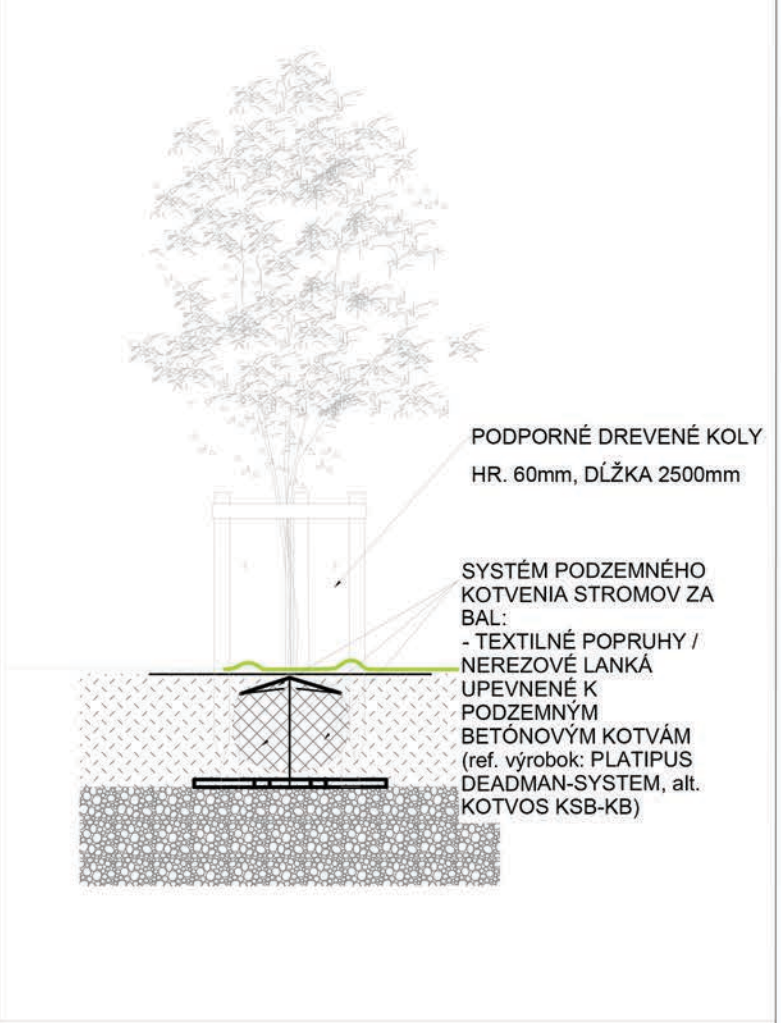

SCHEMATICKE ZNÁZORNENIE PRINCÍPU PODZEMNÉHO KOTVENIA ZA KOREŇOVÝ BAL



POZNÁMKA:
Pred začatím prác je potrebné presné vytýčenie existujúcich
inžinierskych sietí

Ing. Veronika RUSNÁKOVÁ
Parkové a záhradné
úpravy
IČO: 54 256 335, OČ: 1120179181

VYPRACOVAL: ING. Veronika RUSNÁKOVÁ	STAVBA: NÁRODNÉ CENTRUM VODNÝCH ŠPORTOV, ODDYCHU A ŠPORTOVEJ HISTÓRIE (Nábrežná promenáda, Múzeum športových hrdinov)	STAVOPROJEKT s.r.o. Jarková 31, 080 01 Prešov www.stavoprojekt.sk	
PROJEKTANT: ING. Veronika RUSNÁKOVÁ	OBJEKT: ST 11 - SO 02 SADOVÉ ÚPRAVY		
ZODPOVEDNÝ PROJEKTANT: ING. ARCH. PETER DORČKO ING. ARCH. MATÚŠ DORČKO	MIESTO: VEĽKÁ DOMAŠA, r.o. DOBRÁ, KVAKOVCE ČASŤ: E - STAVEBNÁ DIEL: ARCHITEKTONICKO - STAVEBNÉ RIEŠENIE	DÁTUM :10/2025	FORMÁT: 630x420
ZODPOVEDNÝ PROJEKTANT: ING. ARCH. JÁN KRASNAY	OBSAH: Sadové úpravy - REZOPOHĽADY A DETAILS	STUPEŇ : REAL	ZÁK. Č.: 24 068
		KÓTY V : MM	PRÍL. Č.: 10
		MIERKA : -	