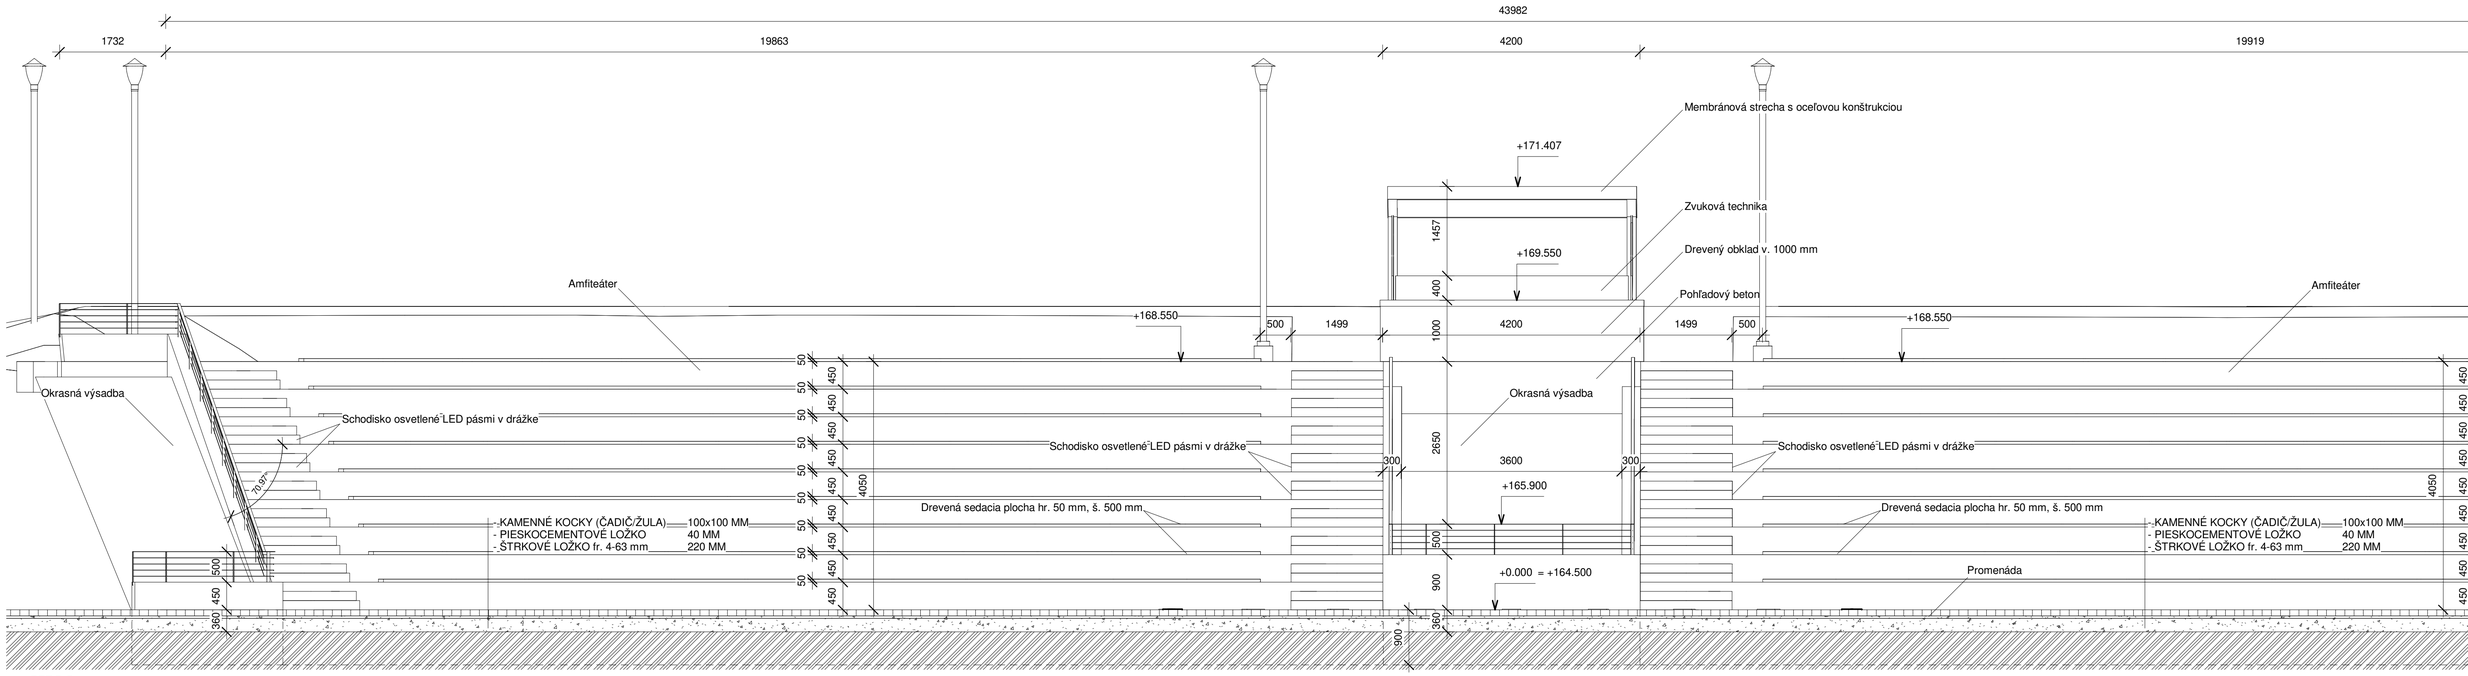

1 REZ R-R
1 : 50

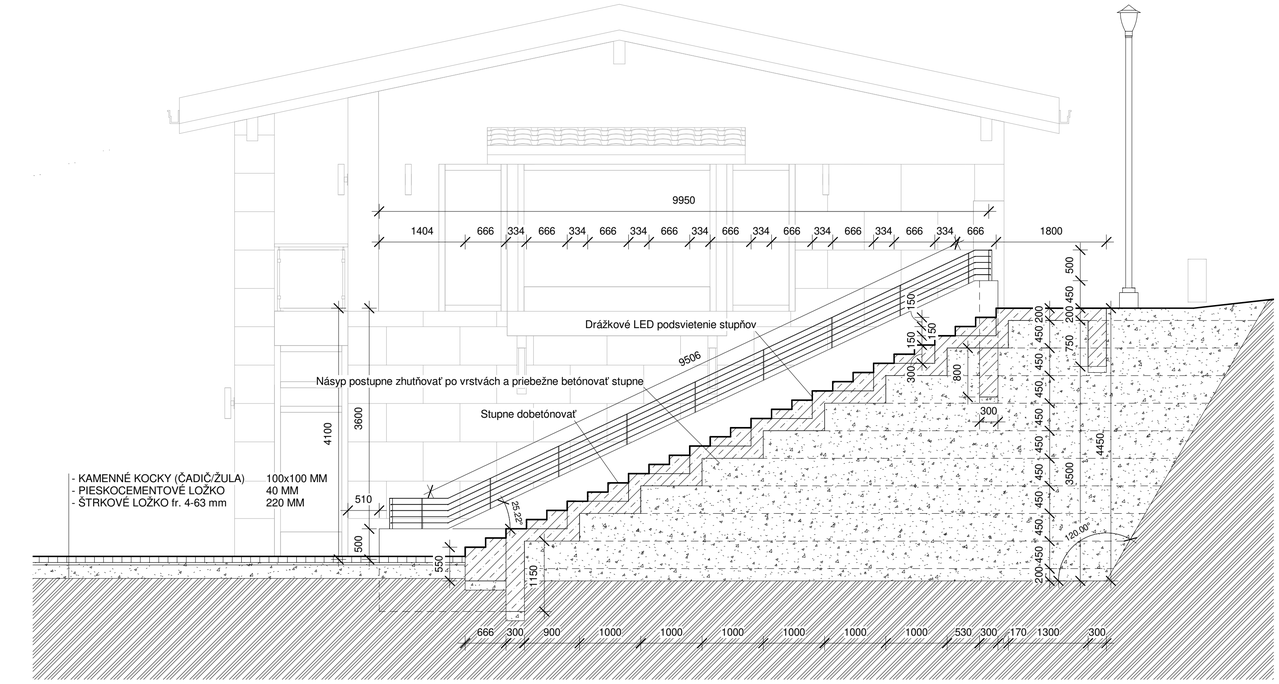

2 REZ P-P
1 : 50

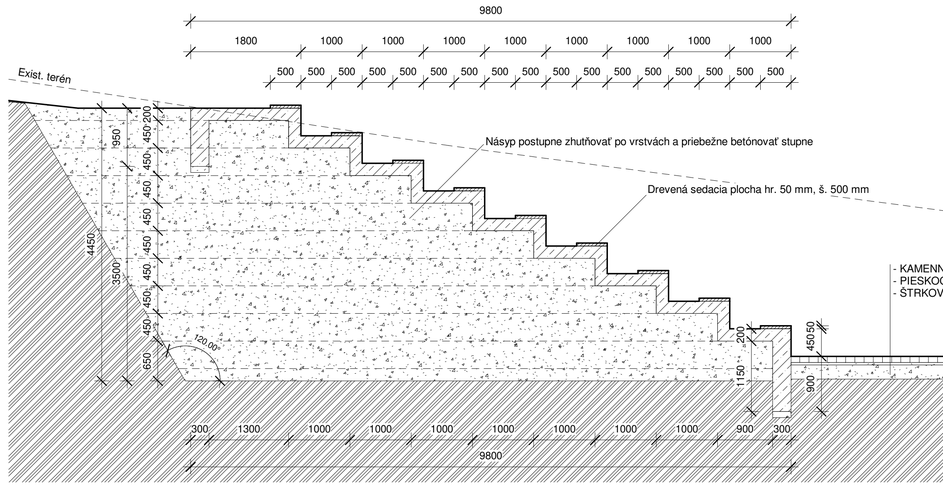

3 REZ O-O
1 : 50