REZ STREDOM AMFITEÁTRA

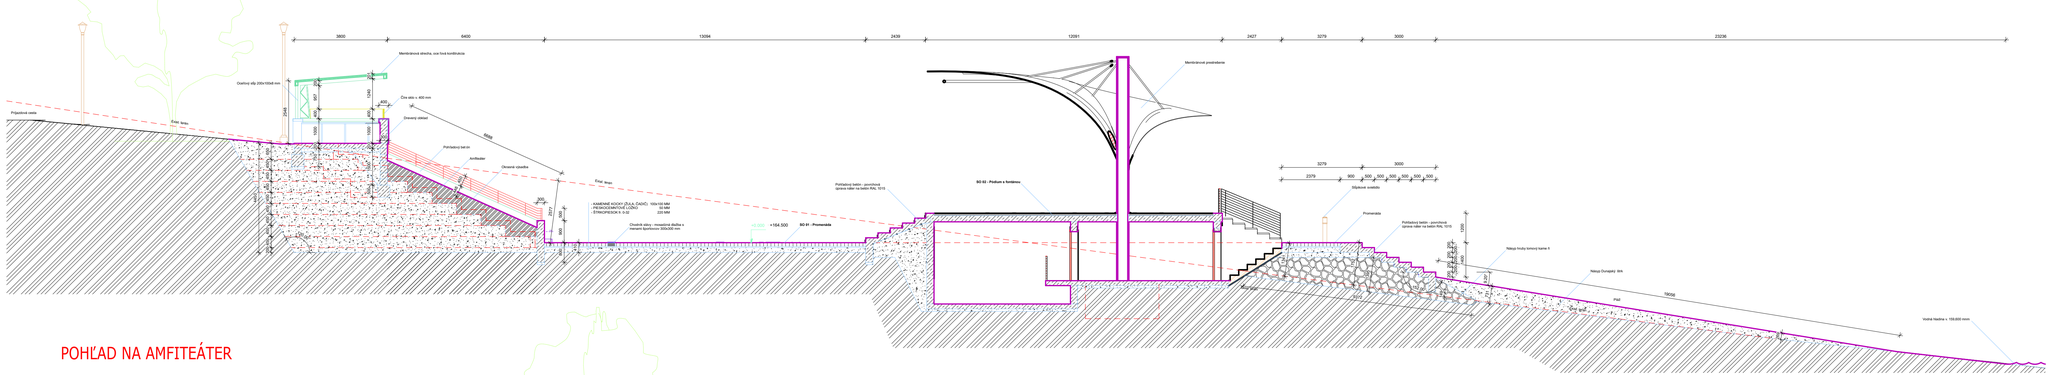

POHĽAD NA AMFITEÁTER

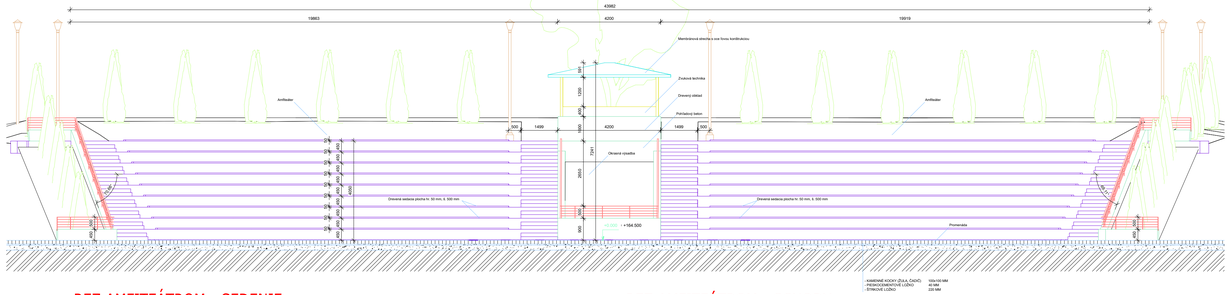

REZ AMFITEÁTROM - SEDENIE

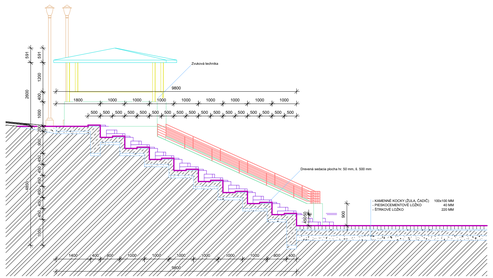

REZ AMFITEÁTROM - SCHODY

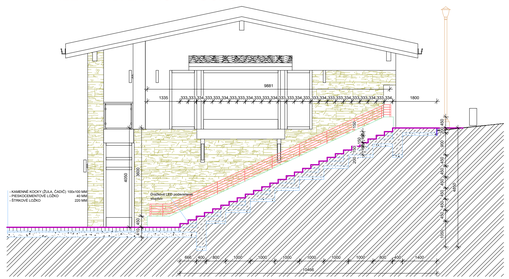
9981
1335
1800
KAMENNÉ KOCKY (ŽULA, ČADCA) 100x100 MM
Osvetlenie LED schodov
integrované
1000
1000
1000
1000
1000
1000
1000
1000
1000
1000
500
500
500
500
500
500
500
500
500
500
500
500
500
500