



KRÍDLOVÉ ČELO PRIEPUSTU

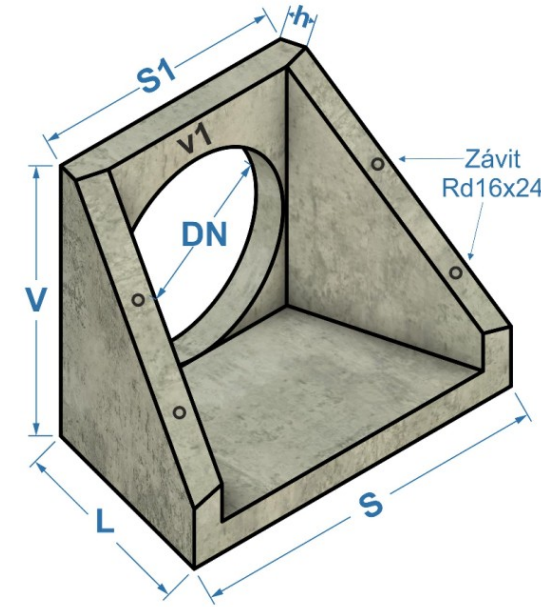

ROZMERY:

DN: 100 cm  
L = 106 cm  
S = 205 cm  
S1 = 127 cm  
V = 175 cm  
v1 = 31 cm  
h = 14 cm

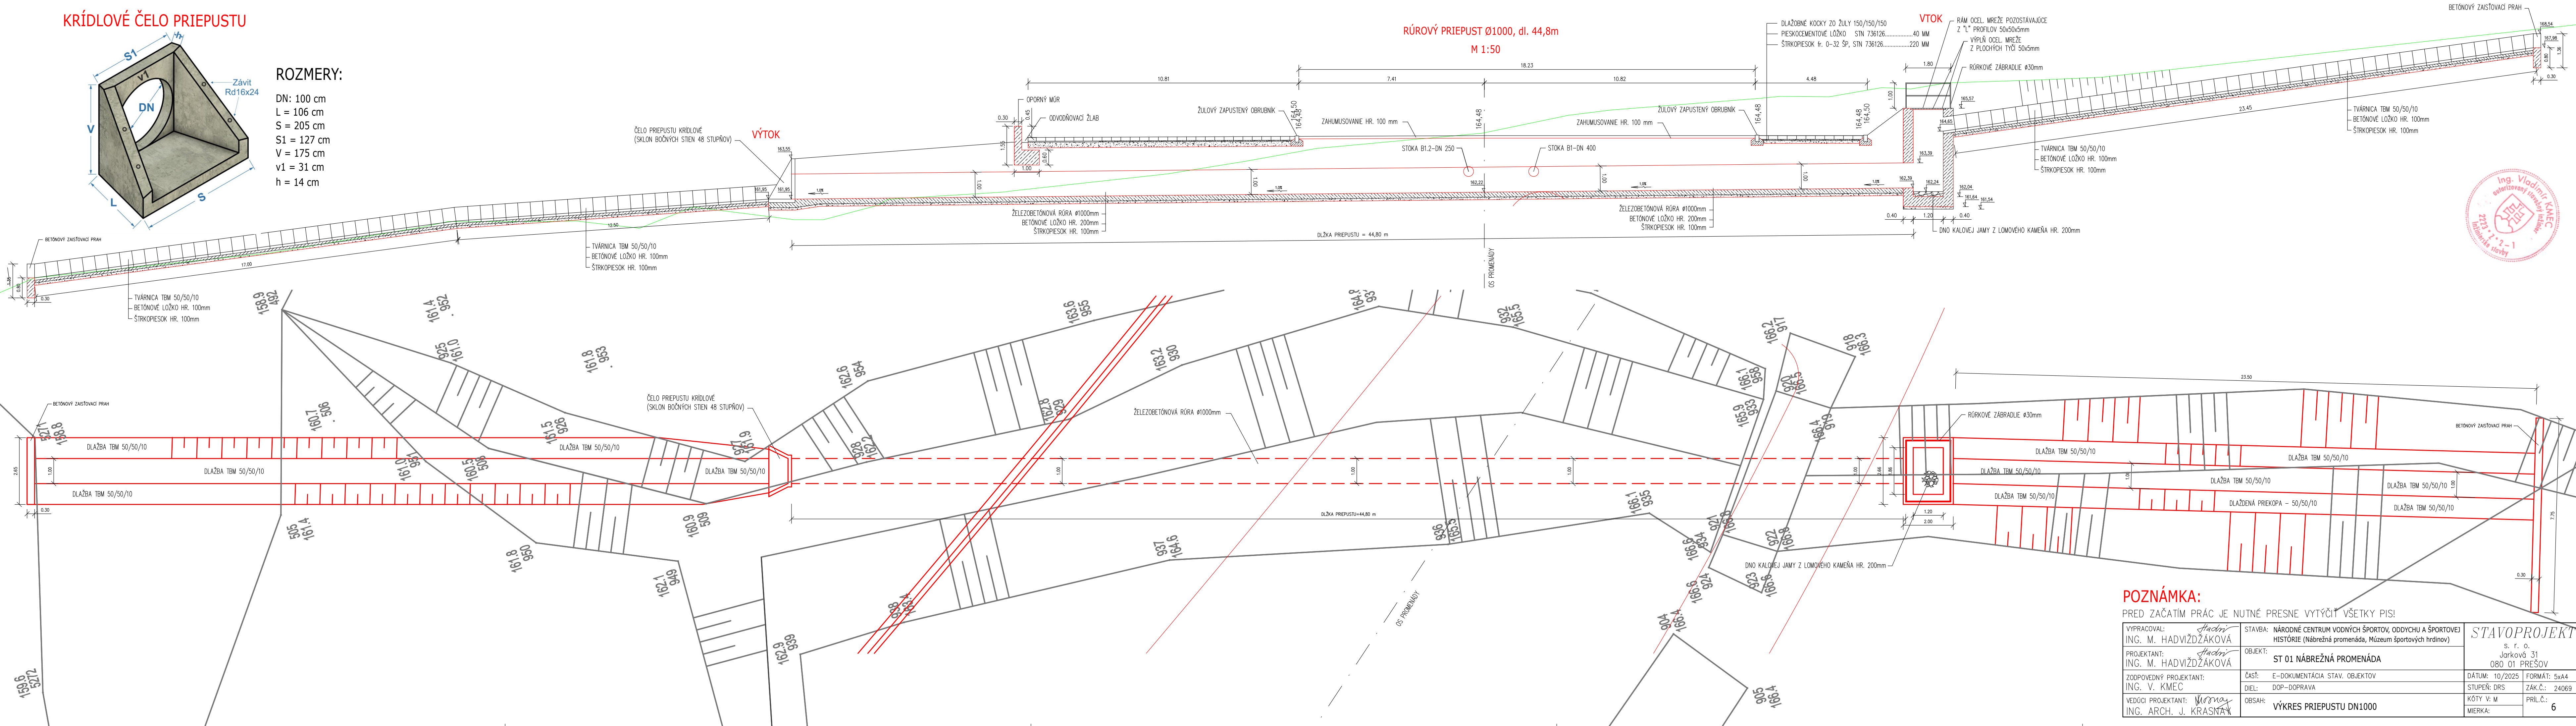

**POZNÁMKA:**  
PRED ZAČATÍM PRÁC JE NUTNÉ PRESNE VYTÝČIŤ VŠETKY PIS!

VYPRACOVAL: ING. M. HADVIŽDŽÁKOVÁ	STAVBA: NÁRODNÉ CENTRUM VODNÝCH ŠPORTOV, ODDYCHU A ŠPORTOVEJ HISTÓRIE (Nábřežná promenáda, Múzeum športových hrdinov)	STAVOPROJEKT s. r. o. Jarková 31 080 01 PREŠOV	
PROJEKTANT: ING. M. HADVIŽDŽÁKOVÁ	OBJEKT: ST 01 NÁBREŽNÁ PROMENÁDA		
ZODPOVEDNÝ PROJEKTANT: ING. V. KMEC	ČASŤ: E-DOKUMENTÁCIA STAV. OBJEKTOV	DÁTUM: 10/2025	FORMÁT: 5x44
VEDÚCI PROJEKTANT: ING. ARCH. J. KRASNÝ	DIEL: DOP-DOPRAVA	STUPEŇ: DRS	ZÁK.Č.: 24069
	OBSAH: VÝKRES PRIEPUSTU DN1000	KÓTY V: M	PRÍL.Č.: 6
		MIERKA:	