



PRÍKLAD PRIPOJENIA ZVODU NA VONKAJŠEJ STRANE BUDOVY K UZEMNENIU

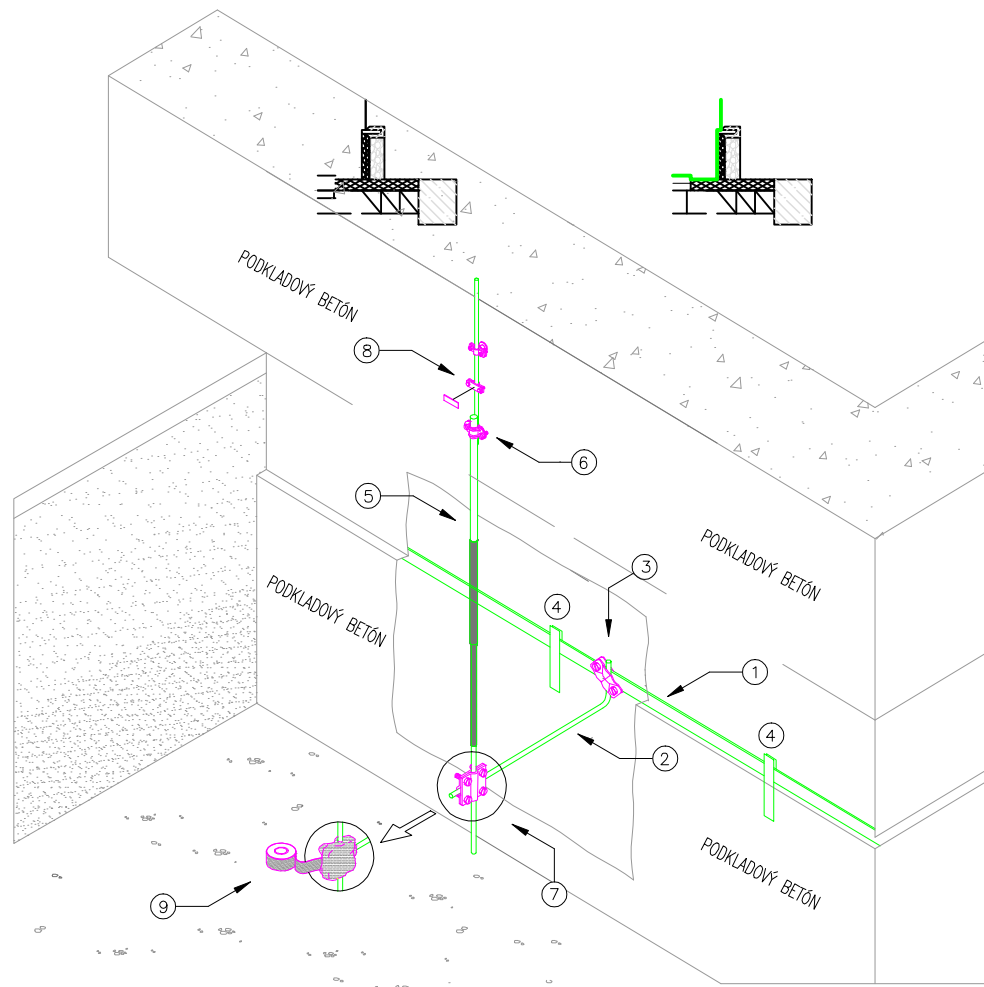

Poz.	Označenie	Názov
1	5052 DIN 30x3,5 (č. výr. 5019345)	Plochý vodič 5052 DIN 30x3,5 mm
2	RD 10 FT (č. výr. 5021103)	Kruhový vodič
3	250 A-FT (č. výr. 5313015)	Diagonálna svorka
4	1811 (č. výr. 5014018)	Dištančný držiak na dne základu
5	204 KS-2000 (č. výr. 5430011)	Vývod uzemňovača zúžený a čiastočne izolovaný
6	226 8-10 (č. výr. 5336007)	Rozpojovací dielec (skúšobná svorka)
7	253 8x8 (č. výr. 5312604)	Křížová spojka
8	311 N-ALU (č. výr. 3049256)	Číselný štítok
9	356 50 (č. výr. 2360055)	Antikoročná páska

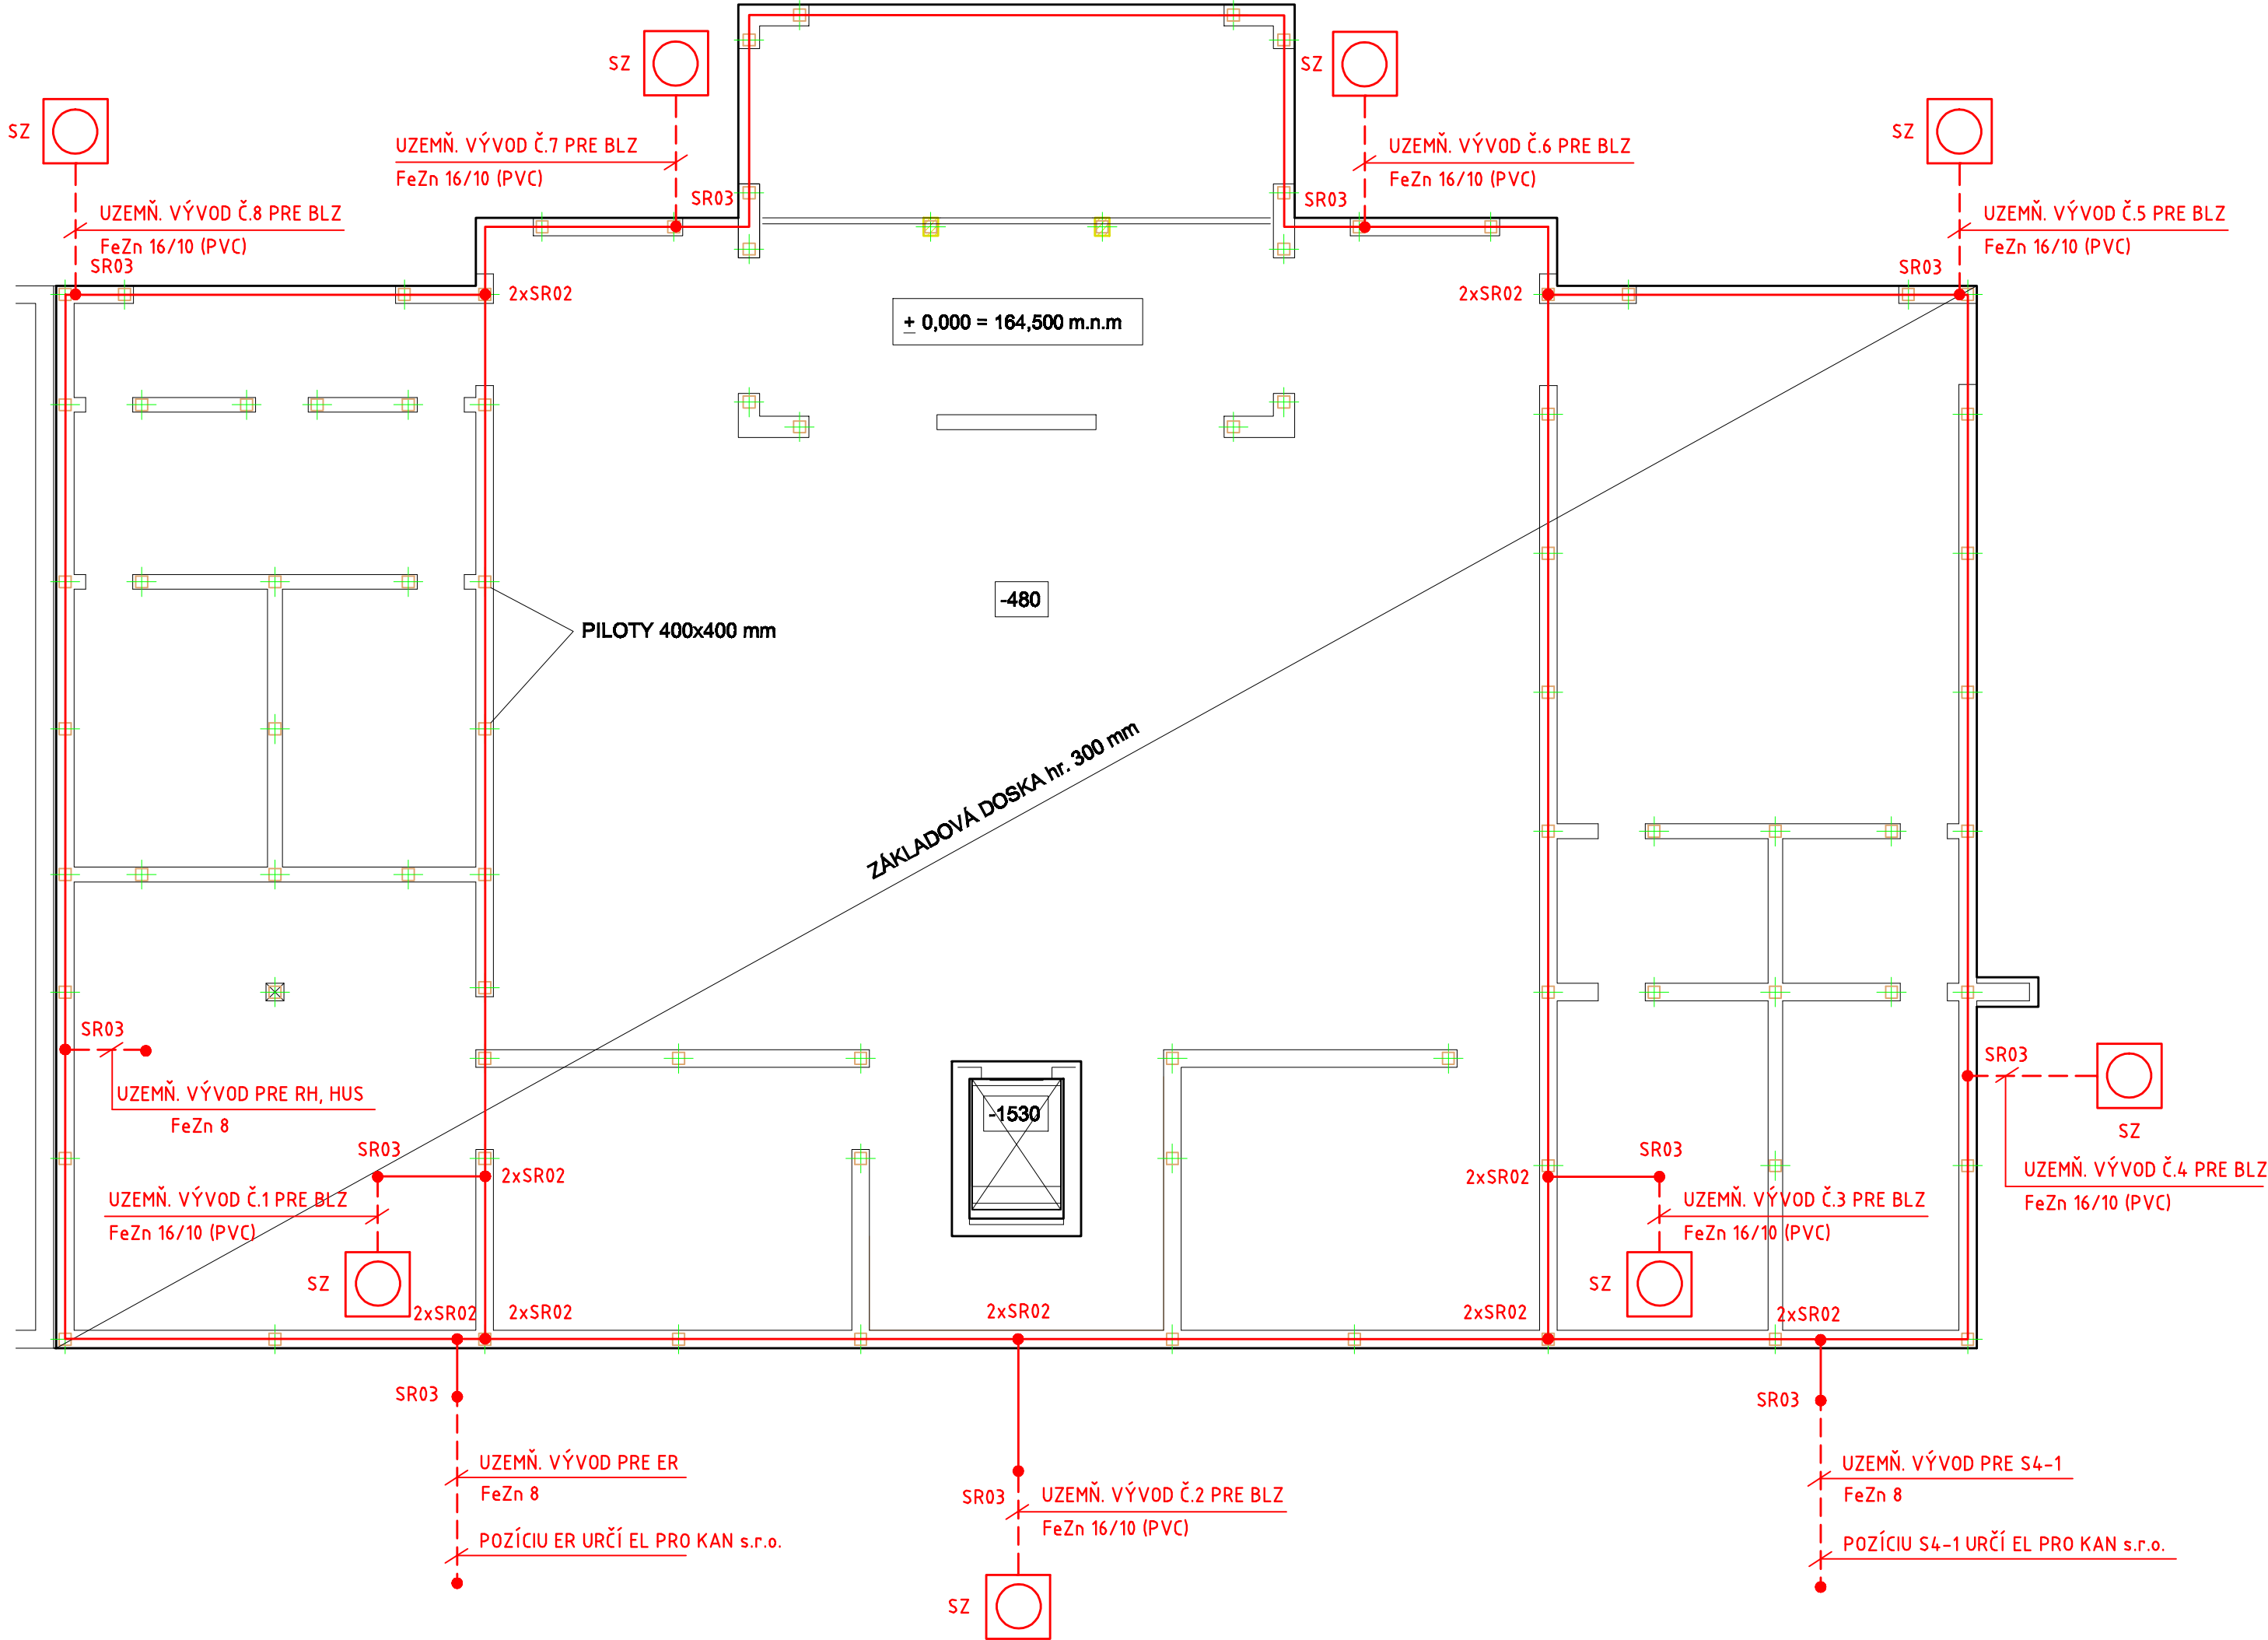

LEGENDA:

- UZEMŇOVACÍ PÁS FeZn 30/4mm
- SVORKA ODBOČNÁ SPOJOVACIA (PÁS/PÁS)
- SVORKA UZEMŇOVACIA

POZNÁMKA

- PRED ZAČATÍM ZEMNÝCH PRÁČ JE NUTNÉ PRESNE VYTÝČIŤ VŠETKY PIS!
- V PD POJEDNÁVAME O MÚZEU A, PRIČOM POSÚDENIE PLATÍ PRE MÚZEUM A A MÚZEUM B SÚČASNE
- DISPOZÍCIA MIESTNOSTÍ JE V OBJEKTOCH ROVNAKÁ
- PRI ORIENTÁCII NA SVETOVÉ STRANY JE MÚZEUM A A MÚZEUM B UMIESTNENÉ ZRKADLOVO

UPOZORNENIE

- DODÁVATEĽ STAVBY JE POVINNÝ PRED ZAHÁJENÍM STAVEBNÝCH PRÁČ POVINNÝ PREŠTUDOVAŤ PROJEKTOVÚ DOKUMENTÁCIU, POROVNAŤ JU S REALITOU A V PRÍPADE ZISTENIA NEDOSTATKOV NA NE UPOZORNIŤ PROJEKTANTA
- POČAS REALIZÁCIE JE POTREBNÉ DODRŽIAVAŤ PLATNÉ VYHLÁŠKY A STN

VYPRACOVAL: ING. J. MATEJ	STAVBA: NÁRODNÉ CENTRUM VODNÝCH ŠPORTOV, ODDYCHU A ŠPORTOVEJ HISTÓRIE (Nábřežná promenáda, Múzeum športových hrdinov)	STAVOPROJEKT s.r.o. Jarková 31, 080 01 Prešov www.stavoprojekt.sk	
PROJEKTANT: ING. J. MATEJ	OBJEKT: ST 02 - SO 01 - MÚZEUM ŠPORTOVÝCH HRDINOV A		
ZODPOVEDNÝ PROJEKTANT: ING. A. KOMANICKÝ	MIESTO: VEĽKÁ DOMAŠA, r.o. DOBRÁ, KVAKOVCE	DÁTUM: 04/2025	FORMÁT: 4x4
VEDÚCI PROJEKTANT: ING. ARCH. J. KRASNAY	ČASŤ: E-STAVEBNÁ DIEL: BLZ - BLESKOZVOD OBSAH: ZÁKLADOVÝ ZEMNIČ	STUPEN: DRS	ZAK. Č.: 24068
		KÓTY V: MM MIERKA: 1:100	PRÍL. Č.: 06

