


RH

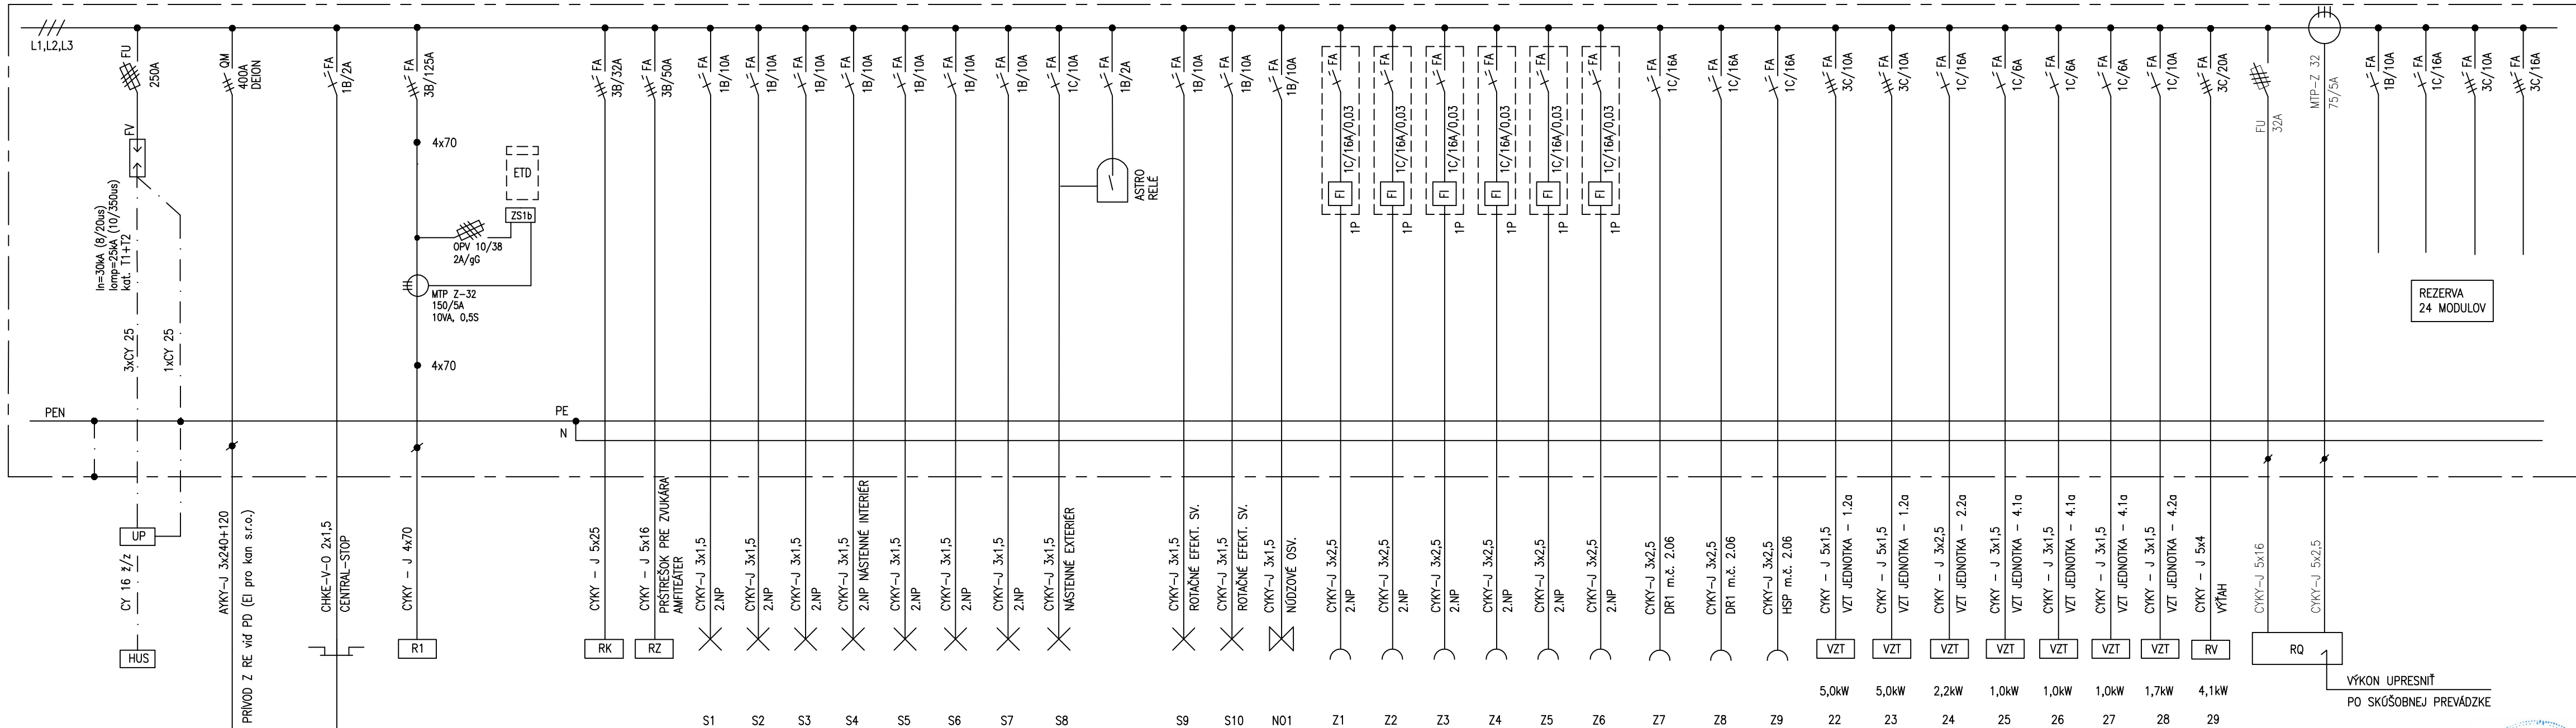

ROZVÁDZAČ SKRIŇOVÝ 800x400x2000 – š/h/v
FÁZY JE POTREBNÉ ZAPOJIŤ V PRAVIDLE L1, L2, L3
ELEKTRICKÁ SIŤ: 3/N/PE 50Hz AC 400/230V TN-C-S
ZÁKLADNÁ OCHRANA PRED ZÁSAHOM EL. PRÚDOM: IZOLOVANÍM ŽIVÝCH ČASTÍ, KRYTMI
OCHRANA PRED ZÁSAHOM EL. PRÚDOM PRI PORUCHE: SAMOČ. ODPOJENÍM NAPÁJANIA, PRÚD. CHRÁNIČOM
KRYTIE: IP 30

POZNÁMKA: PRI MONTÁŽI JEDNOTLIVÝCH PRÍSTROJOV TREBA DODRŽAŤ MONTÁŽNE POKYNY VÝROBCOV TYCHTO PRÍSTROJOV. PRI MONTÁŽI PREPÁTOVEJ OCHRANY TREBA DODRŽAŤ ZÁSADY NUTNÉ PRE SPRÁVNÚ FUNKCIU OCHRANY. PREPÁTOVÁ OCHRANA JE VO VÝHOTOVENÍ S VYMENITELNÝM MODULOM.

OBSADENÉ REGULAČNÉ STUPNE								DT
REGULAČNÉ STUPNE	1	2	3	4	5	6	7	8
VÝKON kW _{ar}	0,25	0,5	1	1,5	2	5	10	15

VYPRACOVAL: ING. J. MATEJ	STAVBA: NÁRODNÉ CENTRUM VODNÝCH ŠPORTOV, ODDYCHU A ŠPORTOVEJ HISTÓRIE (Nábrežná promenáda, Múzeum športových hrdinov)	STAVOPROJEKT s.r.o. Jarková 31, 080 01 Prešov www.stavoprojekt.sk	
PROJEKTANT: ING. J. MATEJ	OBJEKT: ST 02 - SO 01 - MÚZEUM ŠPORTOVÝCH HRDINOV A	DÁTUM: 09/2025	FORMÁT: 4x44
ZODPOVEDNÝ PROJEKTANT: ING. A. KOMANICKÝ	MIESTO: VEĽKÁ DOMAŠA, r.o. DOBRÁ, KVAKOVCE	STUPEŇ: DRS	ZAK.Č.: 24068
VEDÚCI PROJEKTANT: ING. ARCH. J. KRASNAY	OBSAH: SCHEMA ZAPOJENIA RH	KÓTY V: MM	PRÍL.Č.: 07
		MIERKA: 1:100	